


ULKONA™

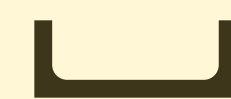

(DESIGN)

Hyvinvointia ihmiselle ja luonnolle.



ULKONA (DESIGN)

Me

ME OLEMME Ulkona (Design), perustajaosakkaat Miia Tarkki ja Johanna Rostedt, uusi designtoimisto, joka tarjoaa piha- ja ulkotilasuunnittelua yhdistäen ihmisen ja luonnon. Tarjoamme asiantuntijapalveluita laajasti konsultoinnista suunnitteluun, projektijohtoon ja ulkotilasi sisustukseen. Kumppaninasi sitoudumme yhdessä sinun ja kumppaniverkostomme kanssa löytämään parhaimmat ratkaisut juuri sinun pihaasi ja ulkotilaasi, myös vaativissa kohteissa.

Uskomme vahvasti, että yhteys luontoon on edellytys kestäväälle hyvinvoinnille. Haluamme yhdistää ihmisen ja luonnon rakennetussa ympäristössä niin pihoilla kuin kaikissa ulkotiloissa. Ulkona (design) on olemassa tuottaaksemme hyvinvointia ihmisille ja luonnolle suunnittelemalla toimivia, kiinnostavia ja luontoviisaita ulkotiloja.



Arvomme


Luomme hyvinvointia

Olemme luontoviisaita

Sitoudumme jatkuvaan oppimiseen

Olemme yhteistyökumppani

ULKONA (Design):n toiminta perustuu neljään perusarvoon, ja tavoitteenamme on luoda kestäviä, kiinnostavia, toimivia ja luontoviisaita pihoja sekä ulkotiloja, jotka tuottavat hyvinvointia sekä ihmisille että luonnolle.

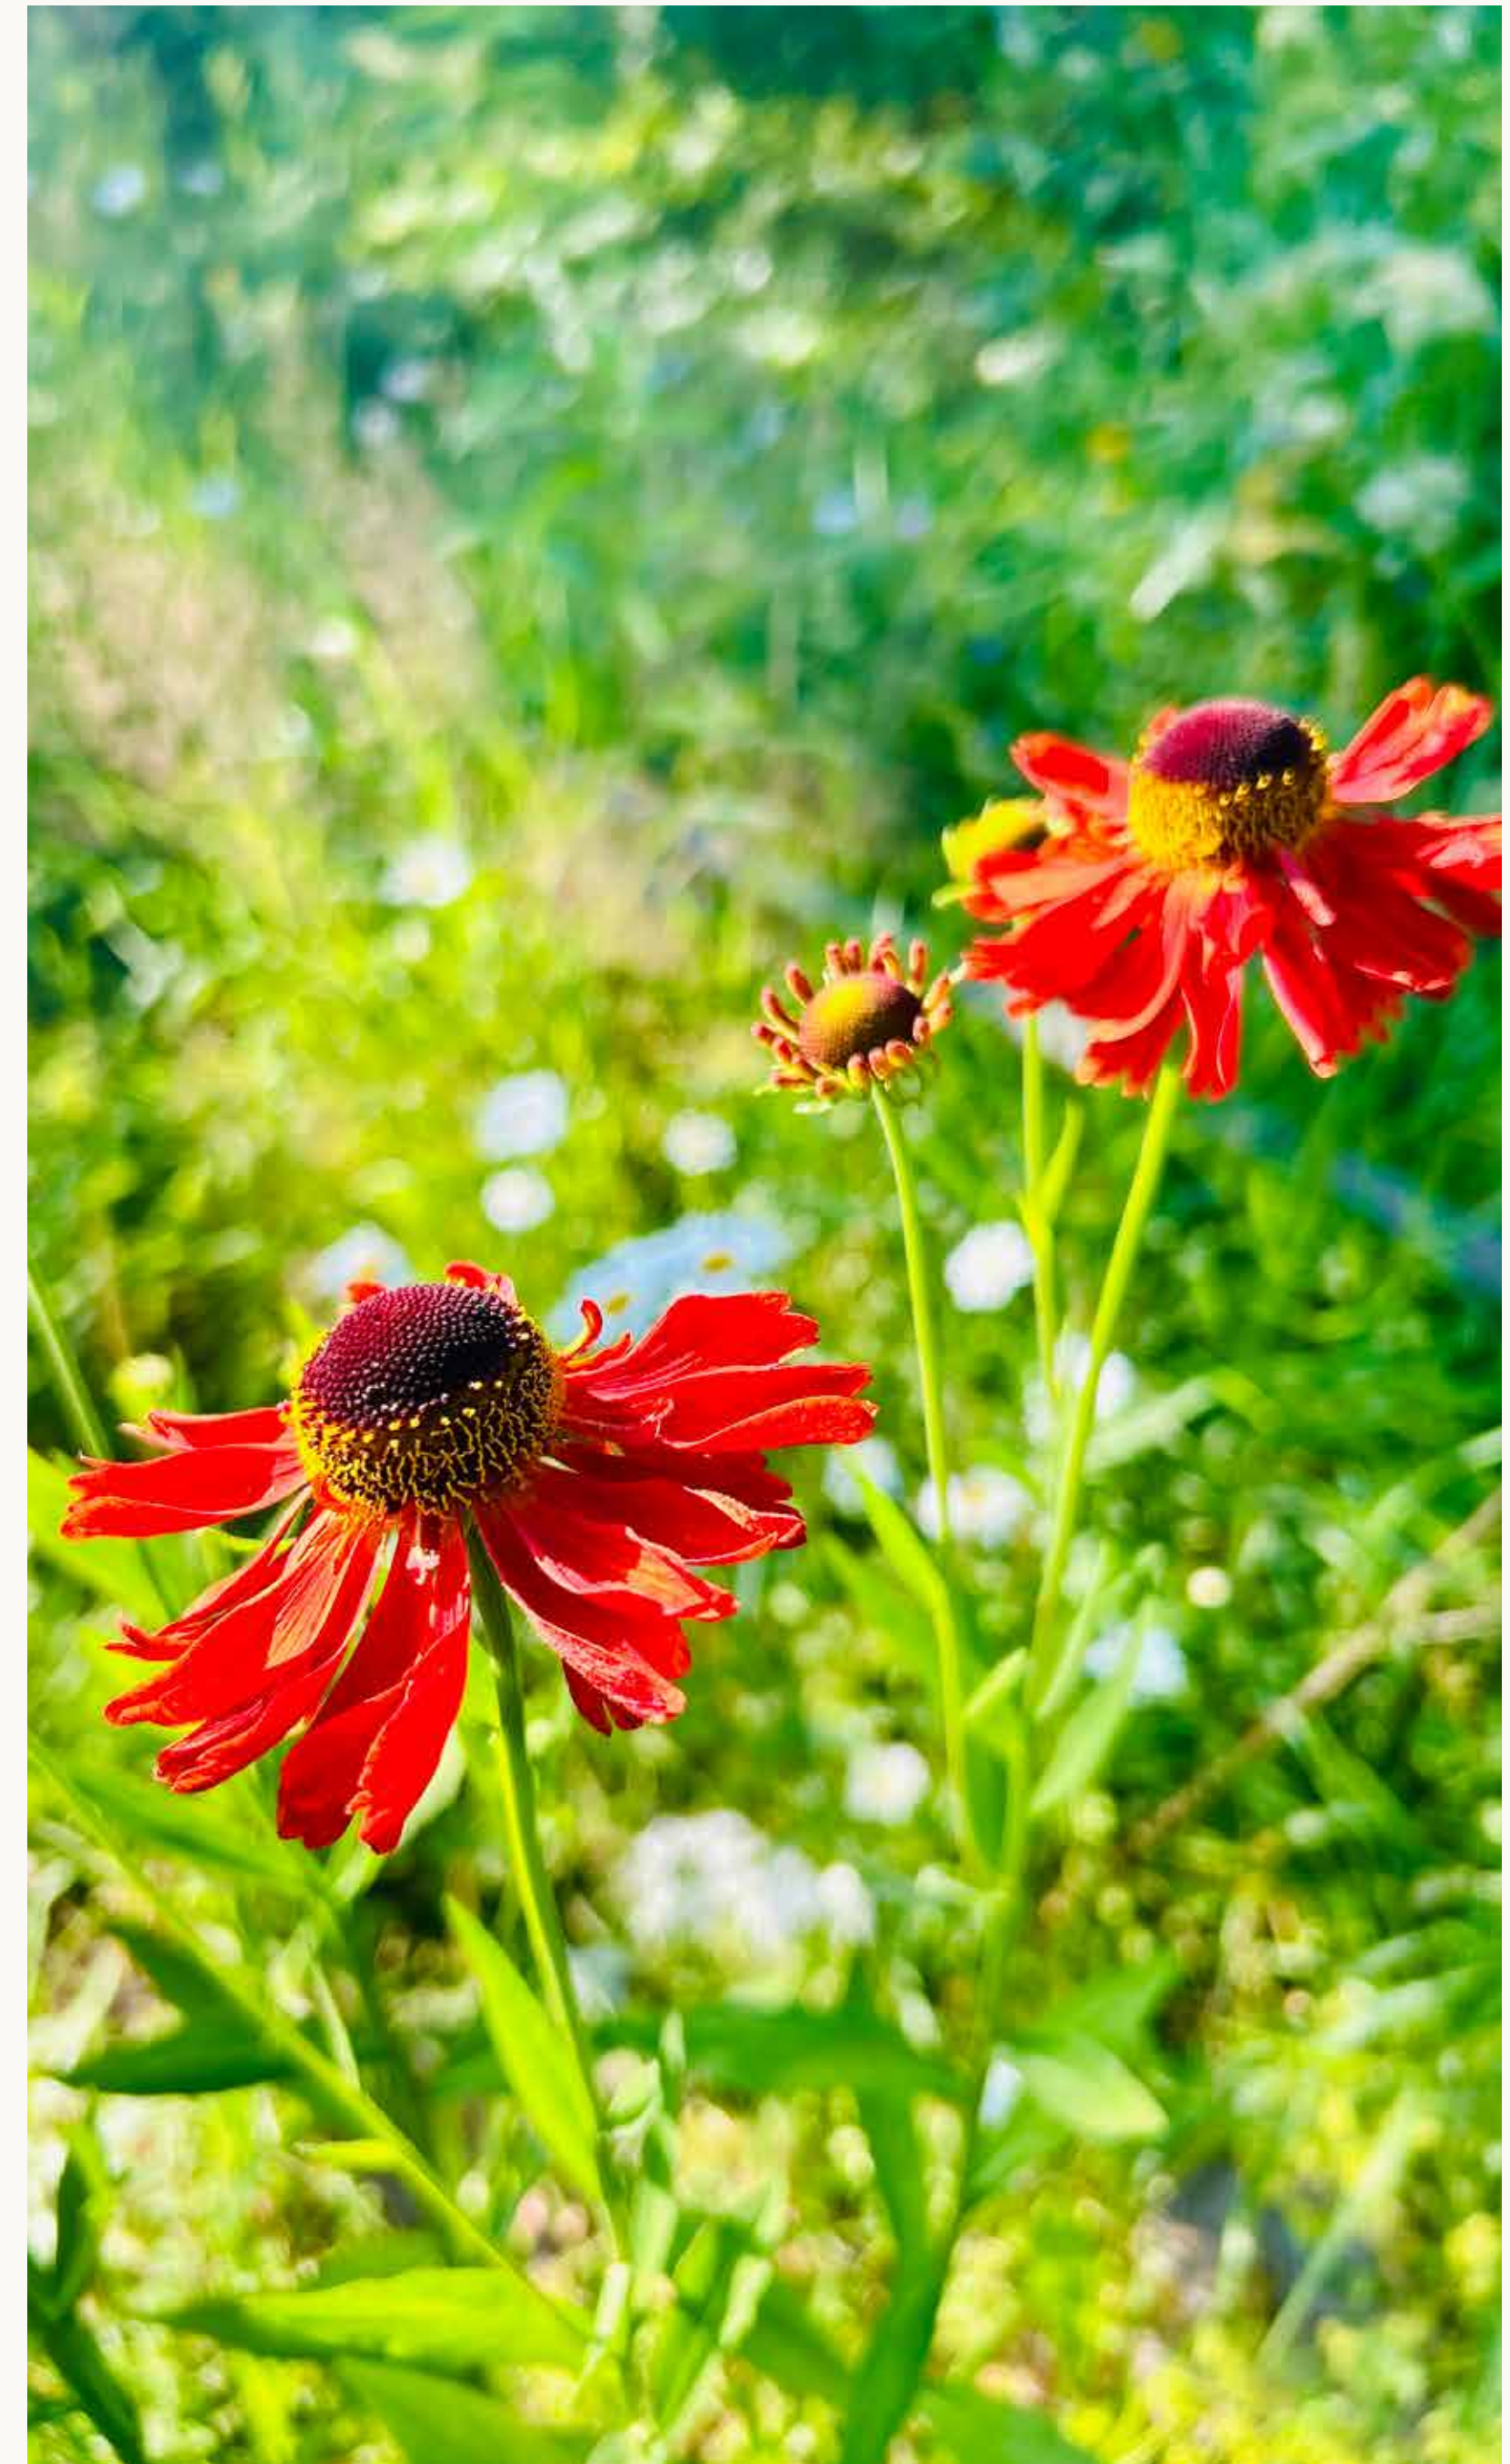

Palvelumme



Pihasuunnittelu

LUOMME pihasuunnittelua, joka yhdistää ympäröivän luonnon, asiakkaan toiminnalliset tarpeet ja kestävät materiaalit. Lopputuloksena syntyy harmonisia ja aikaa kestäviä ulkotiloja, jotka elävät kauniisti osana sekä rakennettua ympäristöä että luontoa. Tarjoamme pihasuunnittelupalveluitamme yksityisasiakkaille, taloyhtiöille, yrityksille, arkkitehtitoimistoille ja rakennuttajille. Suunnittelun lisäksi tarjoamme projektijohtoa. Meillä on erityisen vaativan tason FISE suunnittelijapätevyys.



Konsultointi




TARJOAMME konsultointia sekä osana pihasuunnittelua että erillisenä palveluna tonttikonsultoinnista kasvillisuuskonsultointiin. Tonttikonsultointi on tärkeä vaihe pihasuunnittelua jo ennen talosuunnittelun aloittamista. Kauttamme saat kattavasti konsultointipalveluja pihaprojektisi jokaiseen vaiheeseen joko erikseen tai osana suunnittelupalveluitamme.



Ulkotilas suunnittelu

SUUNNITTELEMME ulkotiloja, jotka tuntuvat luonnollisilta, toimivilta ja kutsuvilta. Kestävien materiaalien ja harkitun tilasuunnittelun avulla luomme kodin jatkeita, joista voi nauttia ympäri vuoden. Ulkotilas suunnittelumme kattaa pihasuunnittelun, kalustussuunnittelun ja terassi- ja muiden ulkotilojen kokonaissuunnittelun tai esimerkiksi kesäistutussuunnittelun. Edustamme Skargaardenia Suomessa.

Moodboard

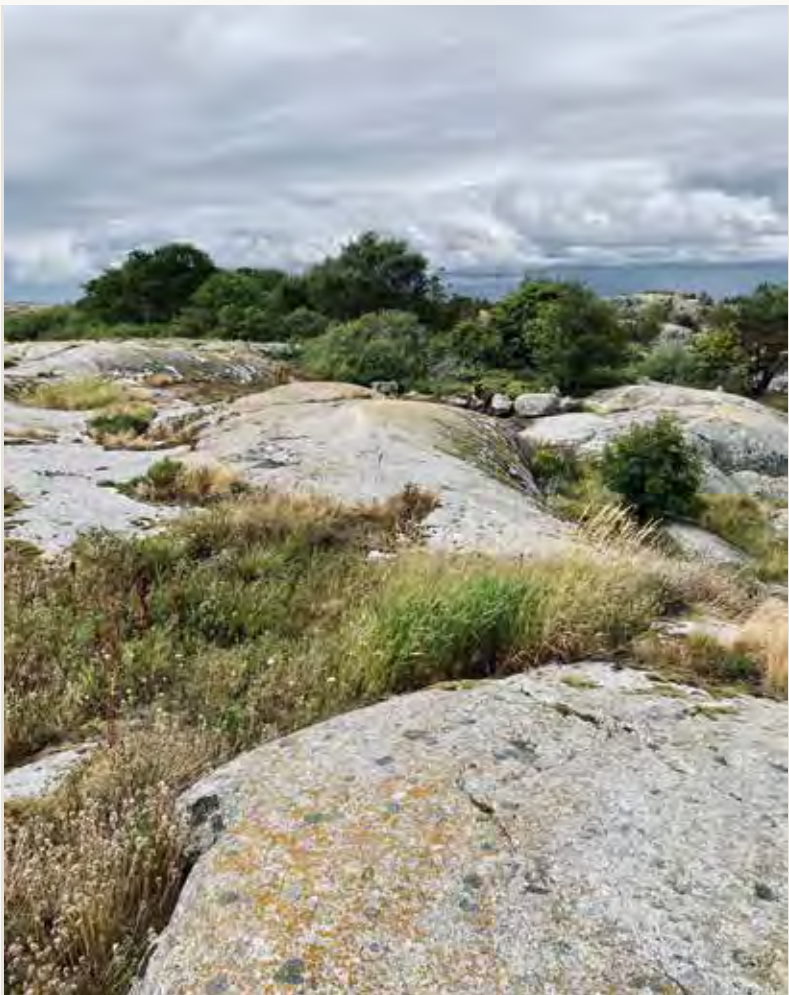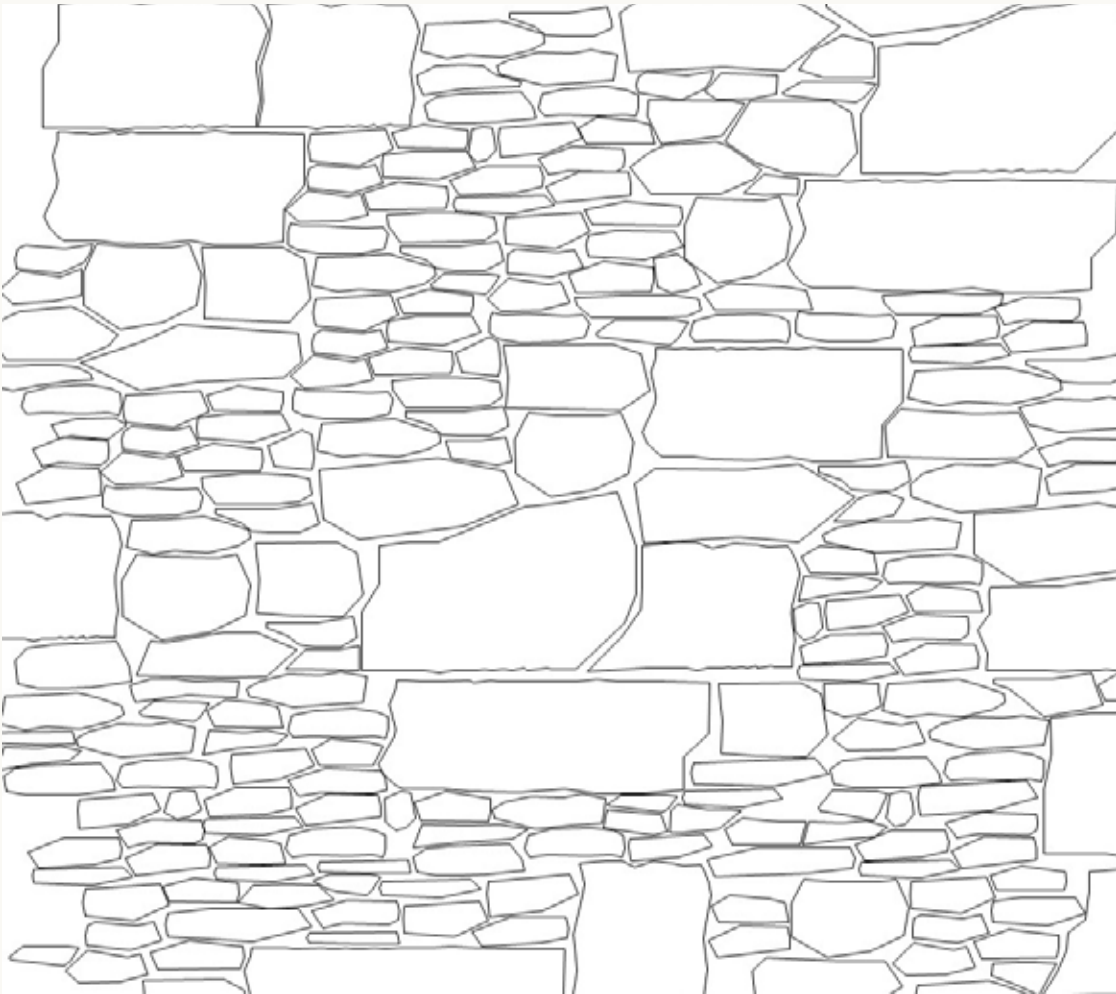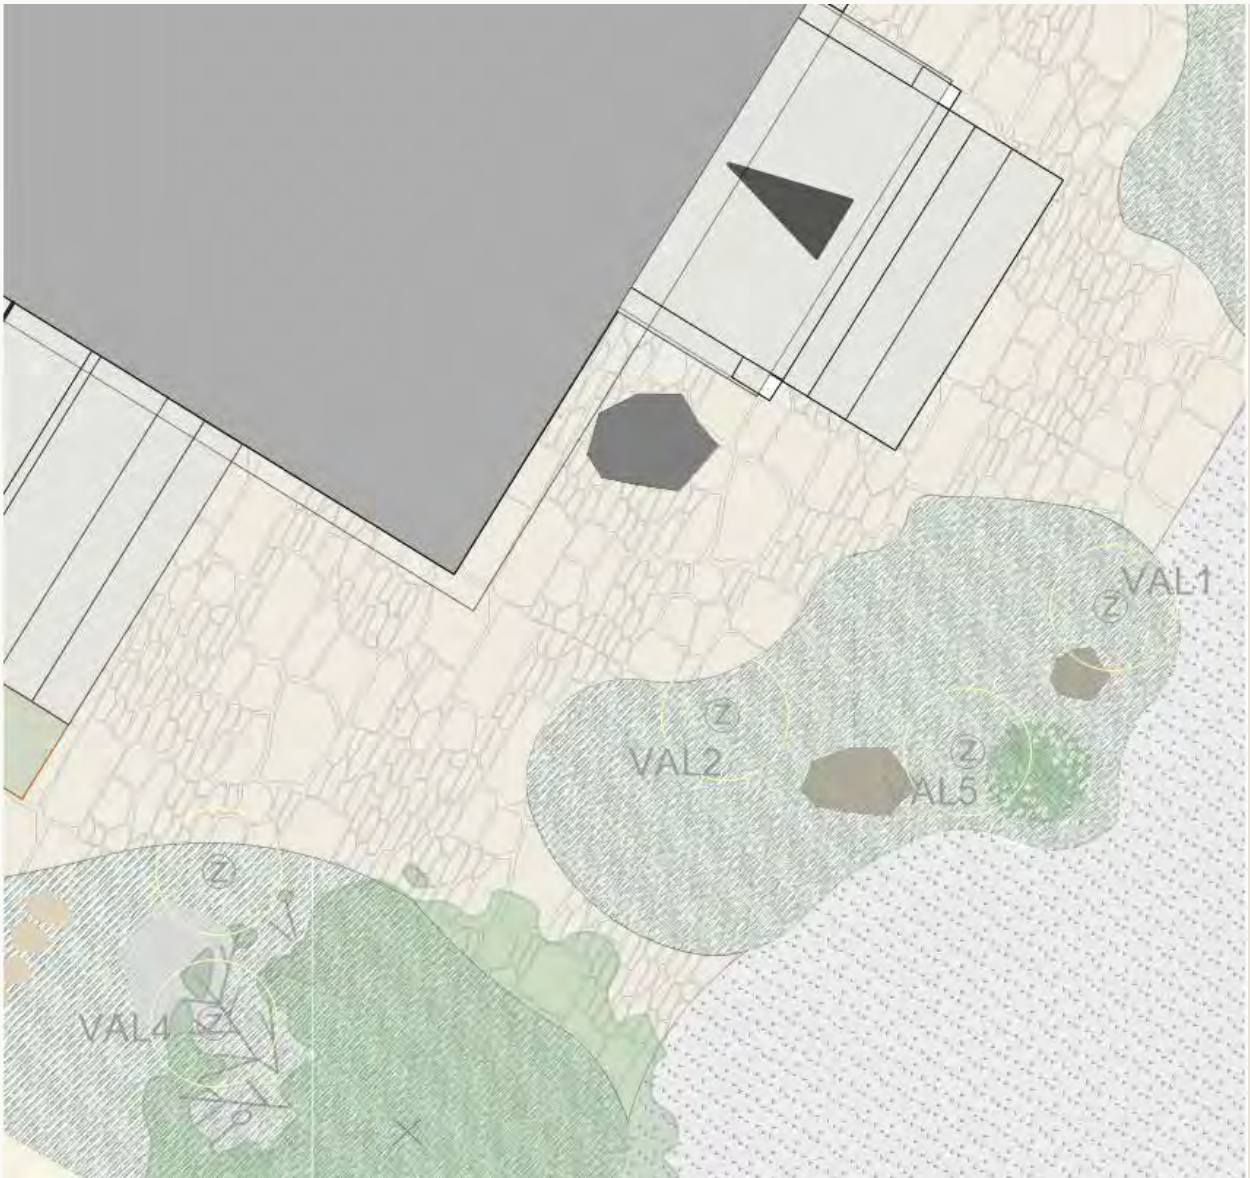

Projektit

Espoo

VAPAA-AJAN rakennus 2025 - iatkuu



Tuusula

OKT Uudisrakennus 2025 - jatkuu



Helsinki

OKT Uudisrakennus 2025



Tuusula

PARITALO muutoskohde 2026 jatkuu



Projektit

Mustio

OKT muutostyö 2024




Helsinki

PARITALO muutostyö 2021



Helsinki

PARITALO muutostyö 2022

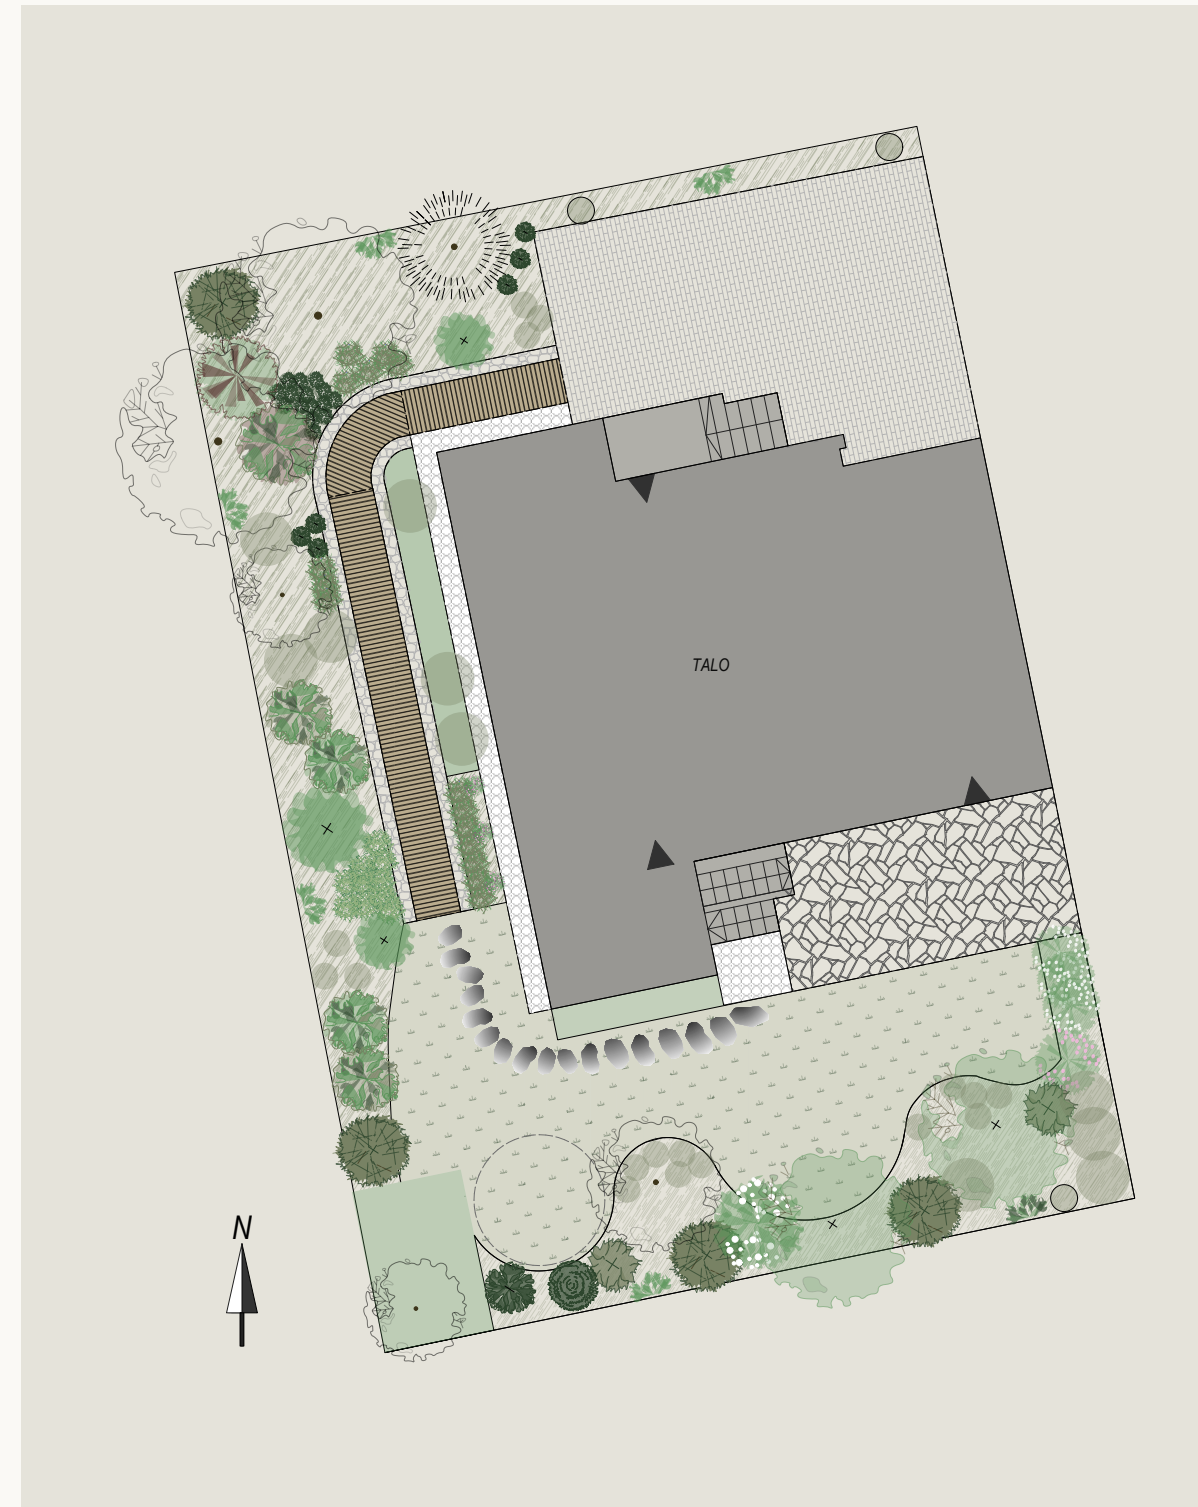

Helsinki

RIVITALO muutostyö 2022



Sanottua

“Ulkona (Design): Ila on ollut varma ja näkemyksellinen ote työhön, ja omia ajatuksiamme ja mielipiteitämme on kuunneltu hyvin. He tulivat mukaan suunnittelemaan pihaamme ja tutustumaan rakennuspaikkaan jo ennen rakennusprojektimme alkamista, joten pihan alkuperäisen luonne saatiin nivottua osaksi suunnitelmaa. Olemme saaneet apua myös pihan toteutukseen ja oppineet samalla itse kasveista ja niiden hoidosta. Pihastamme on tulossa kaunis ja oman näköinen kokonaisuus, joka sopii juuri meille.”

Meri Murto, ARK Safa, Villa Kasper



Vapaa-ajan asunto, uudis- kohde, Mikkelä 2024


Tämä vapaa-ajan asunto sijoittuu korkean mäen päälle, vanhan navetan kivijalan läheisyyteen. Suunnittelussa haluttiin säilyttää alueen historiallinen kerroksellisuus, ja vanha kivijalka jätettiin osaksi ympäristön identiteettiä. Kivinen teema jatkuu myös muissa rakenteissa, sitoen uuden rakentamisen luontevasti paikan olemassa olevaan tarinaan.

Mäen laelta avautuvat avoimet peltomaisemat ovat olennainen osa tontin tunnelmaa ja paikan kokemusta. Suunnittelussa näkymät haluttiin säilyttää avoimina ja osana ympäristön rauhallista, ajassa kerrostunutta luonnetta.






Kasvillisuusvalinnat ovat monimuotoisia, ja puuvartisia kasveja sijoitettiin harkitusti tuomaan yksityisyyttä, suojaa ja vaihtelevia näkymiä eri puolelle pihaa. Näin yläpuolelta näkyy sekä avoimuutta että kerroksellisuutta - tilaa olla, katsella ja kulkea suodenaikojen mukana.

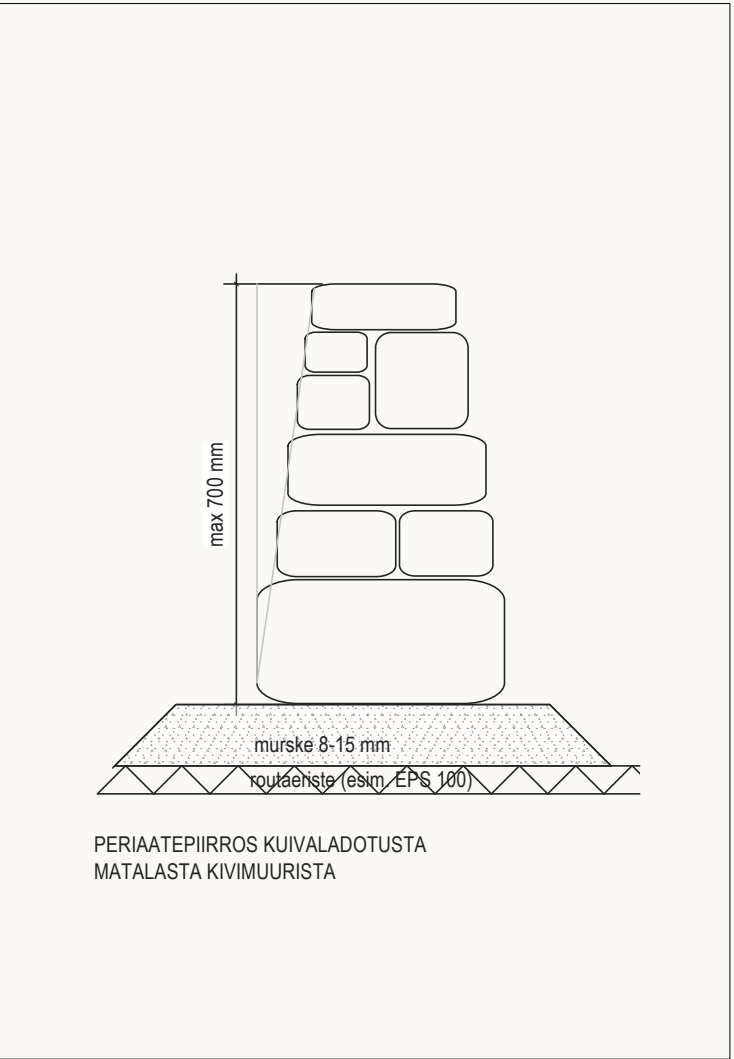

ISTUTUSSUUNNITELMA 1:50 TERASSIN ISTUTUSLAATIKKO: kasvit, määrät ja paikat

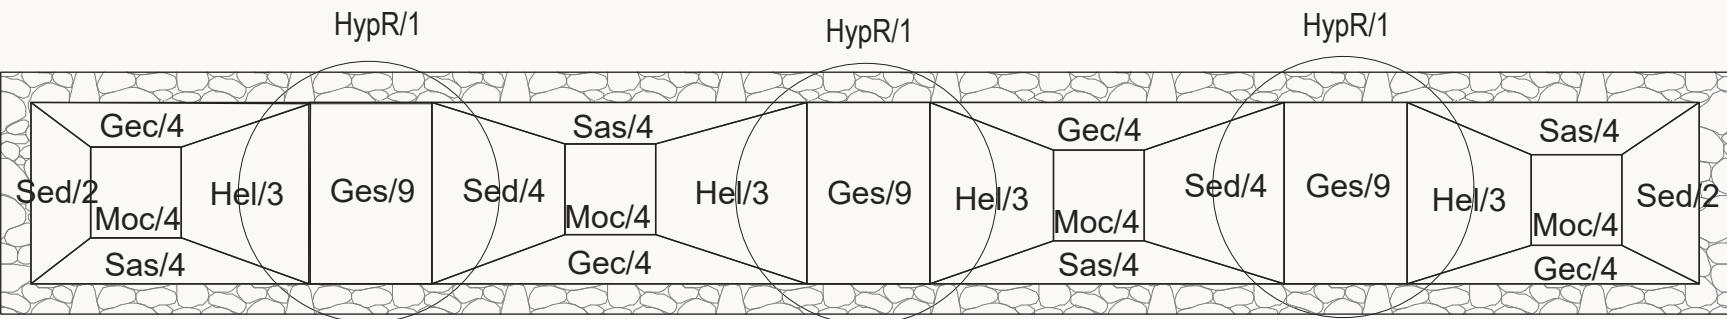


LYHENNE	SUOMENKIELINEN NIMI	TIETEELLINEN NIMI	KOKONAISMÄÄRÄ
Ges	verikurjenpolvi	Geranium sanguineum 'Max Frei'	27
Sed	komeamaksaruoho	Sedum 'Herbstfreude'	12
Sas	loistosalvia, violetti	Salvia x sylvestris 'Caradonna'	16
Gec	tulikellukka	Geum coccineum 'Borisii'	16
Hel	keltapäivänliija	Hemerocallis lilio-asphodelus	12
Moc	siniheinä	Molinia caerulea 'Moorhexe'	16
Als	pallerolaukka	Allium sphaerocephalon	60, perennojen lomaan
Alh	ukkolaukka	Allium hollandicum 'Purple Sensation'	40, perennojen lomaan

Vapaa-ajan asunto, muutostyö, Espoo 2025-


Upea vapaa-ajan tontti Pohjois-Espoossa oli talon rakentamisen jälkeen pihan osalta kokonaan viimeistelemättä – lukuun ottamatta karkeaa murskepintaa ja lukuisia luonnonkivipengerryksiä. Asiakas toivoi pihalle mahdollisimman paljon viihtyisää, käytännöllistä ja luonnonmukaista oleskelutilaa eri vuorokauden ajoille sekä luonnon palauttamista tontille.

Suunnitelmassa tonttia ennallistetaan luonnonmukaiseksi metsämaastoksi muun muassa purkamalla pengerrysmuureja loiviksi rinteiksi sekä palauttamalla rakennettuja murskealueita metsäisiksi alueiksi hyödyntämällä rakentamisen maamassoja.




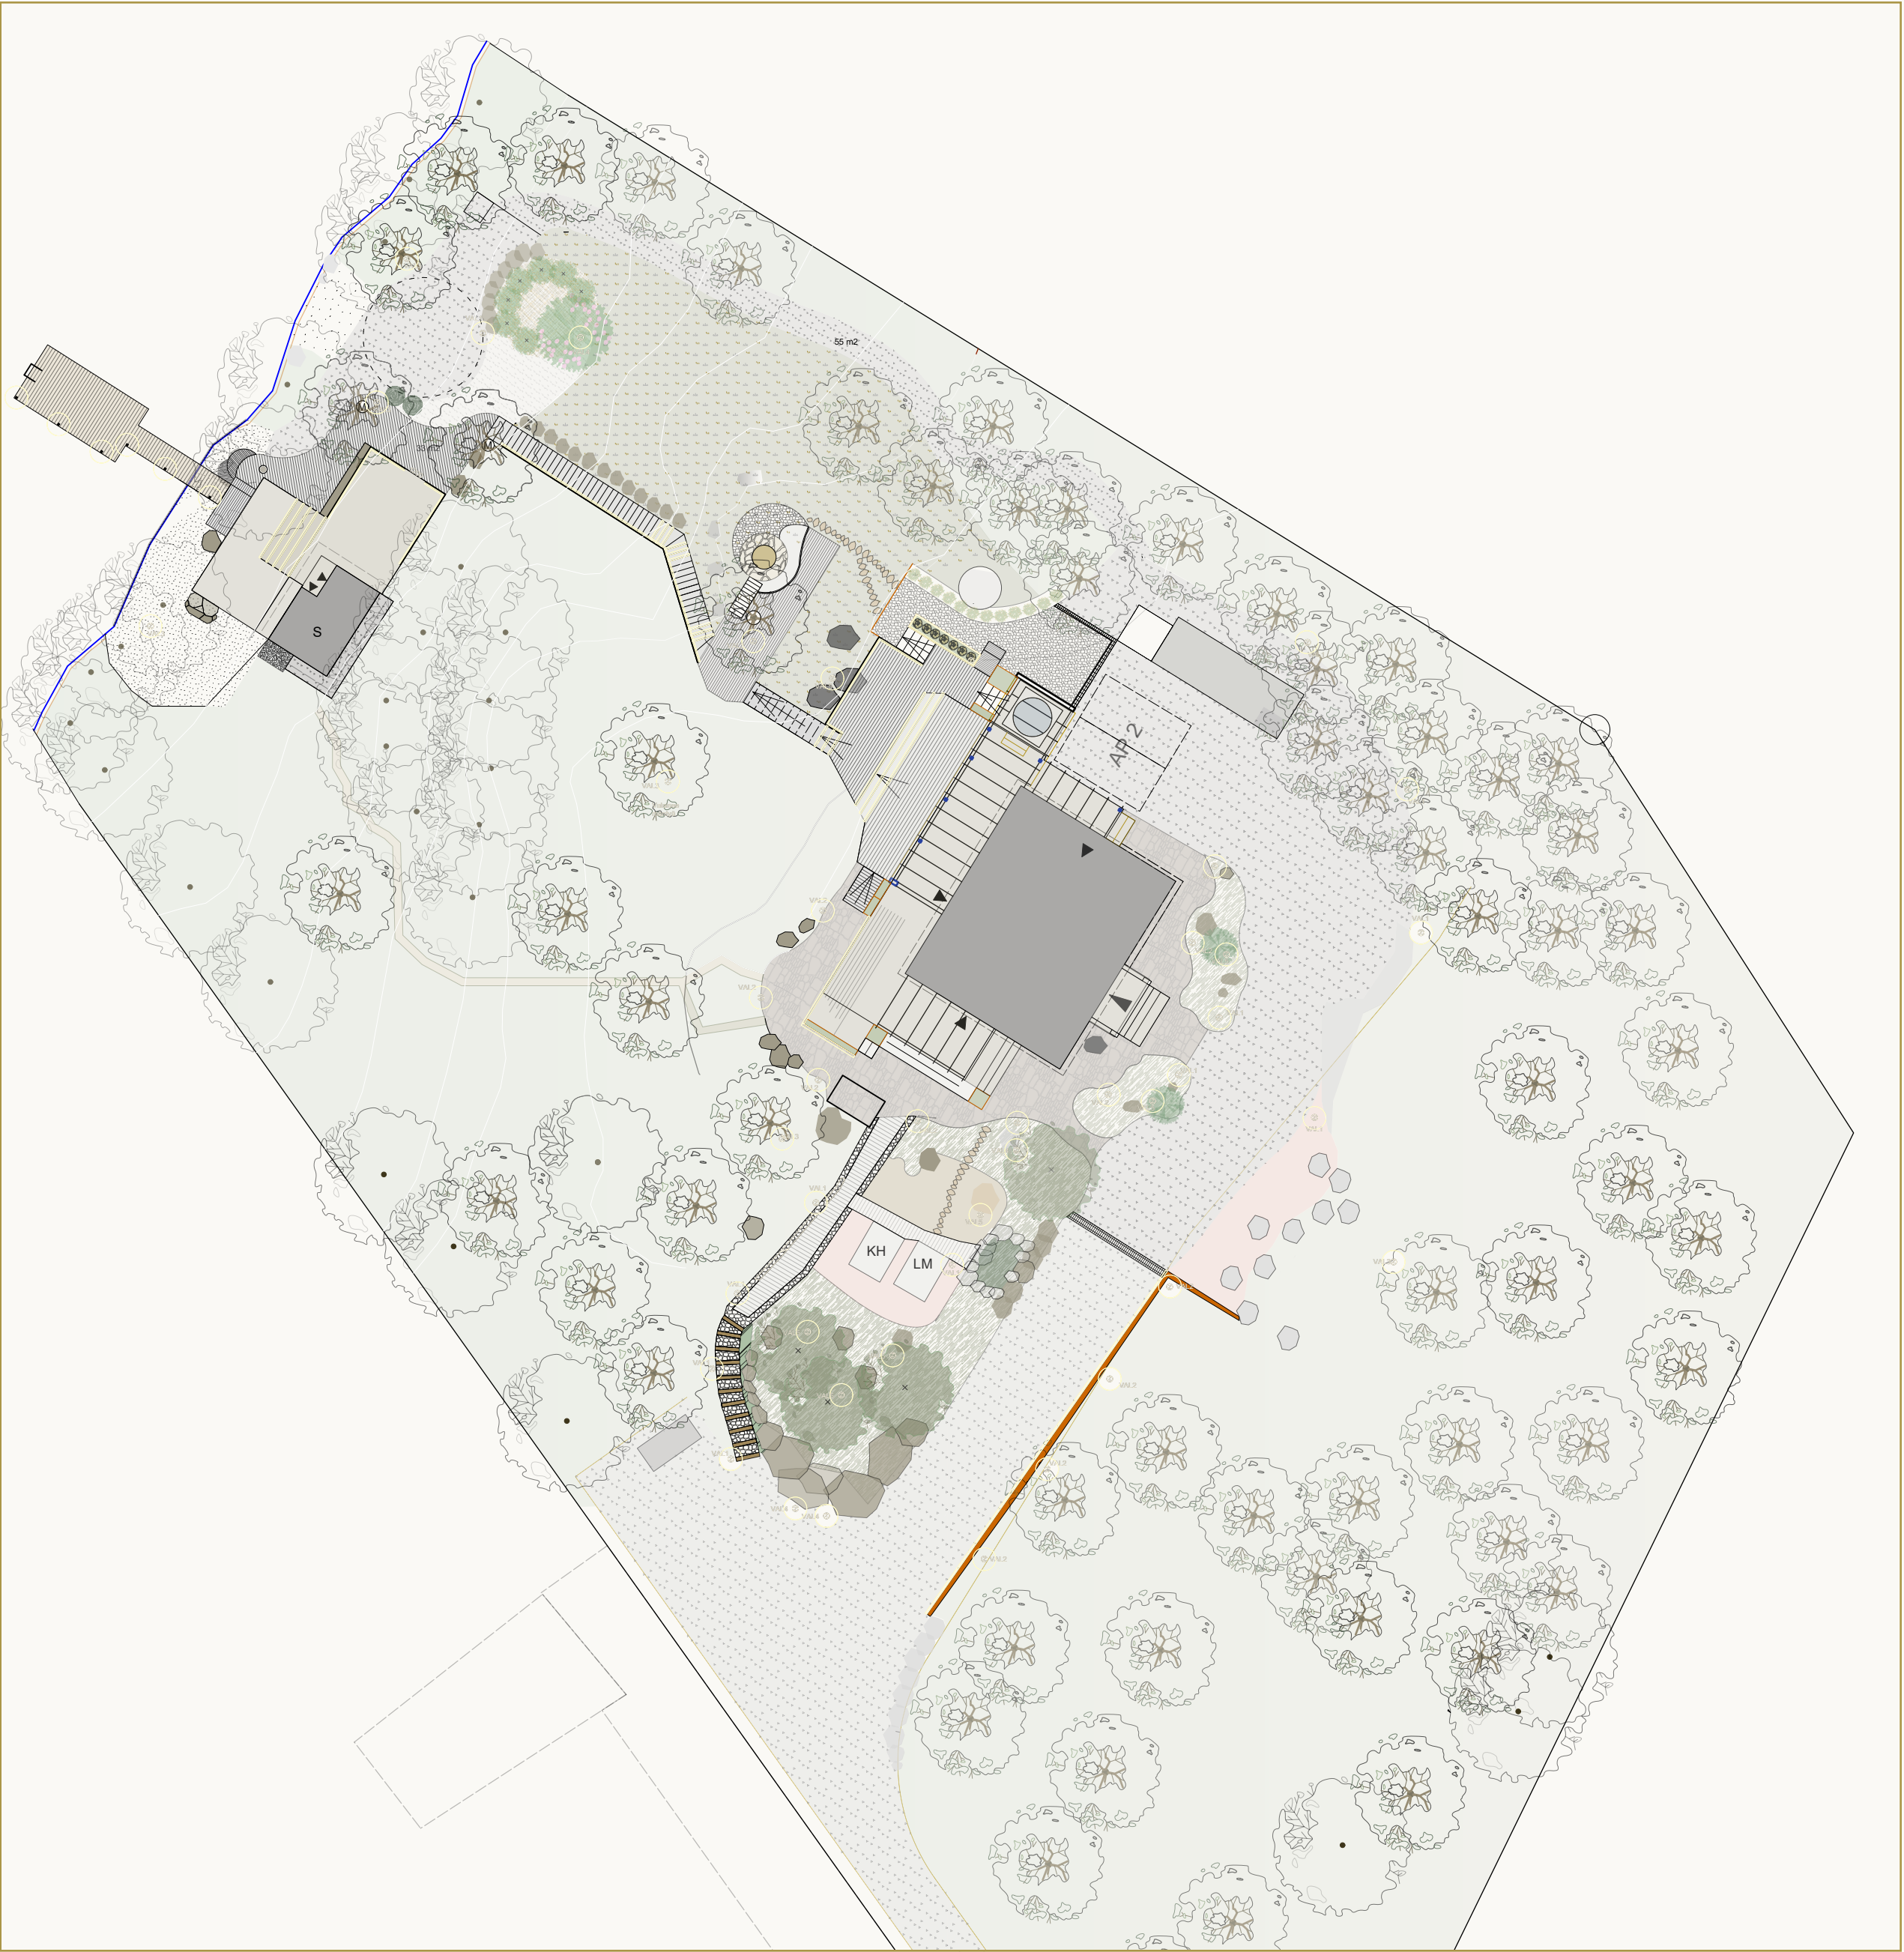


ULKONA. (DESIGN)

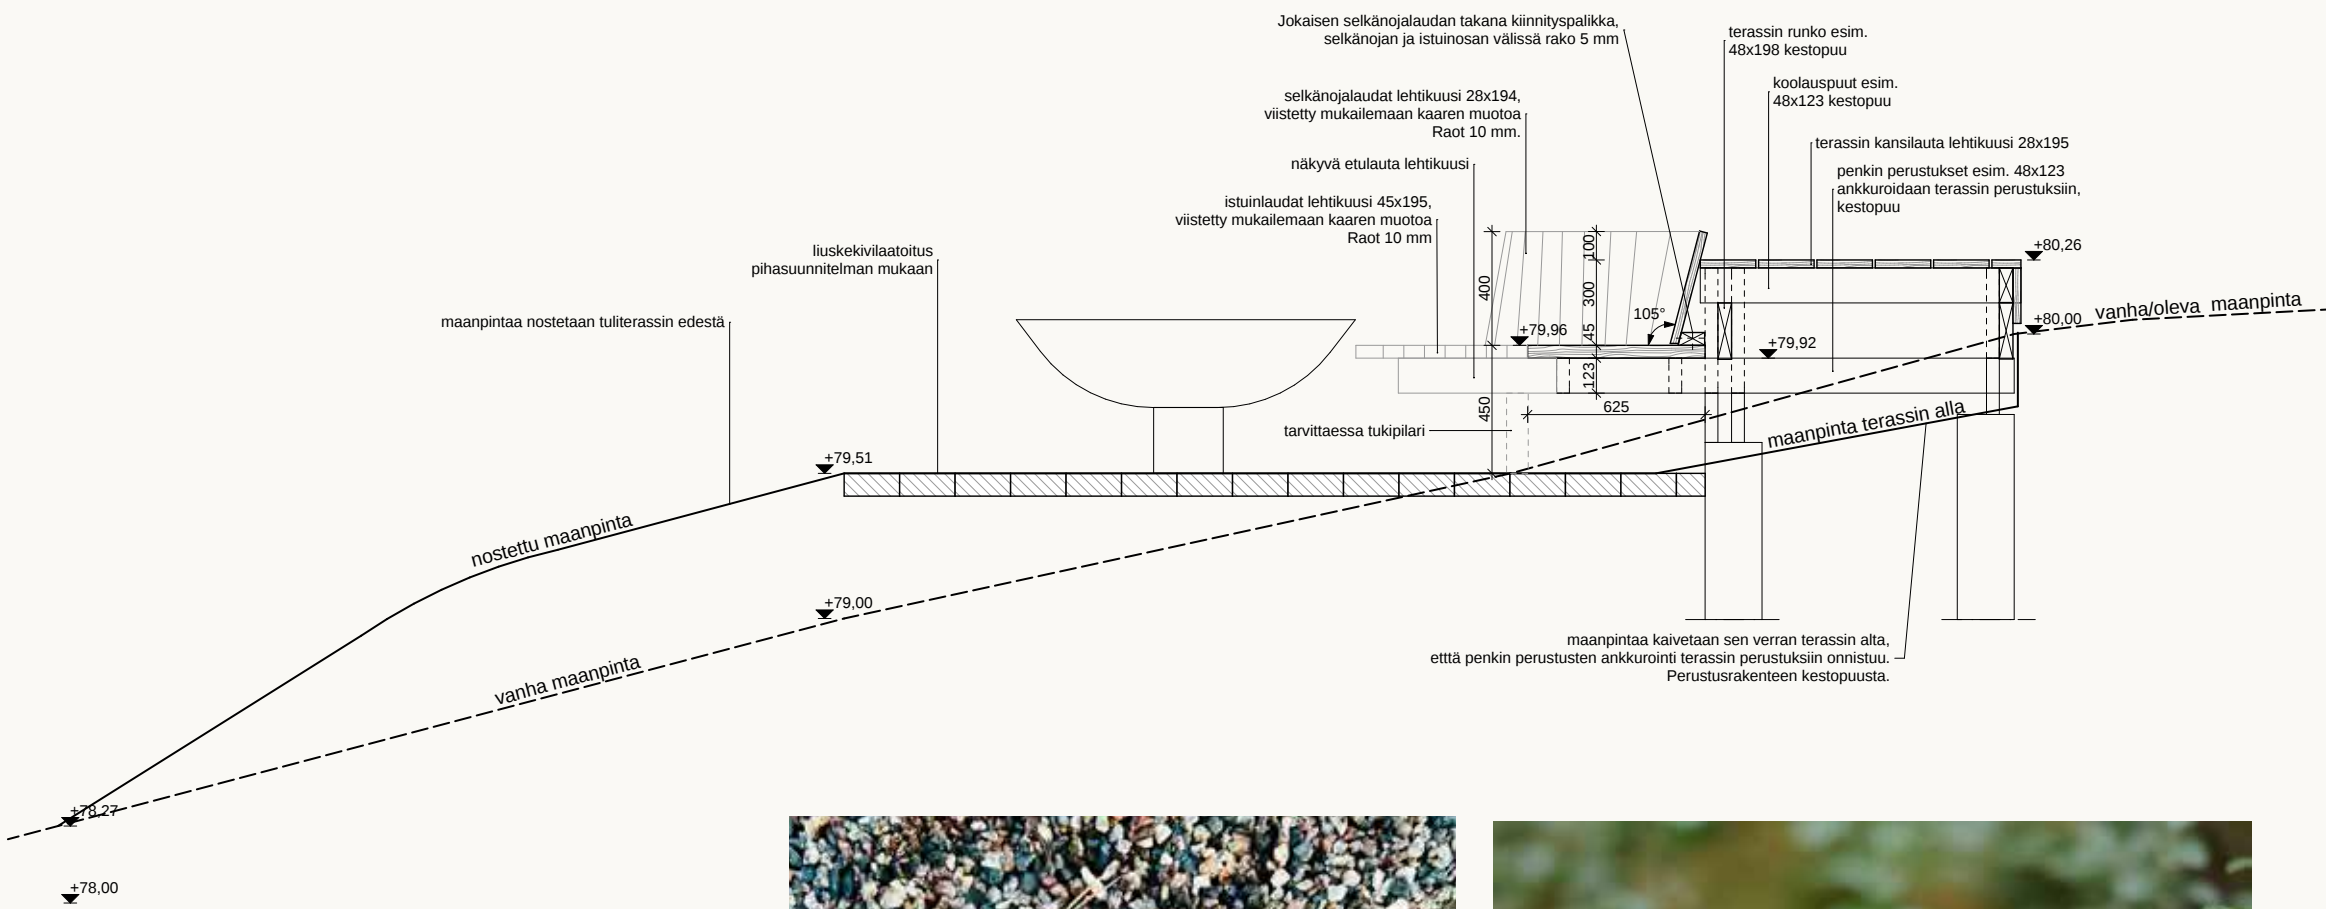

Pihasuunnitelmassa lähdettiin liikkeelle talon ympärillä sijaitsevista oleskelualueista sekä rinteeseen tasoittain etenevistä terasseista ja portaista, jotka johdattavat alas rantasaunalle. Pihan rakenteiden materiaaleiksi valittiin suomalaisia luonnonmateriaaleja, jotka kestävät aikaa ja kaunistuvat vuosien myötä. Suomalainen siperianlehtikuusi, Nielsiän vaalea liuskekivi sekä corten-teräksestä paikallisesti valmistetut rakenteet muodostavat kestävän rungon pihalle. Kasvillisuussuunnitelma perustuu ympäröivään luontoon ja sen ominaispiirteisiin.

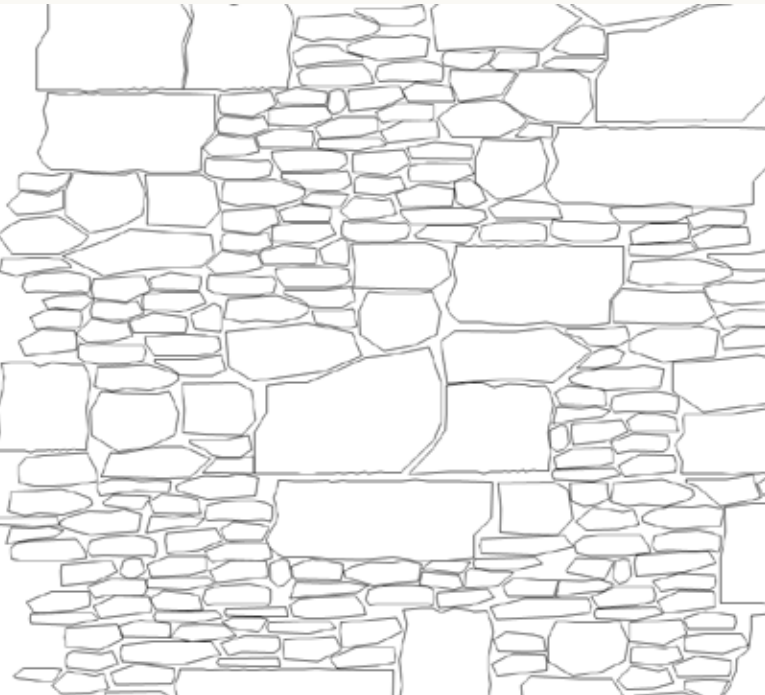

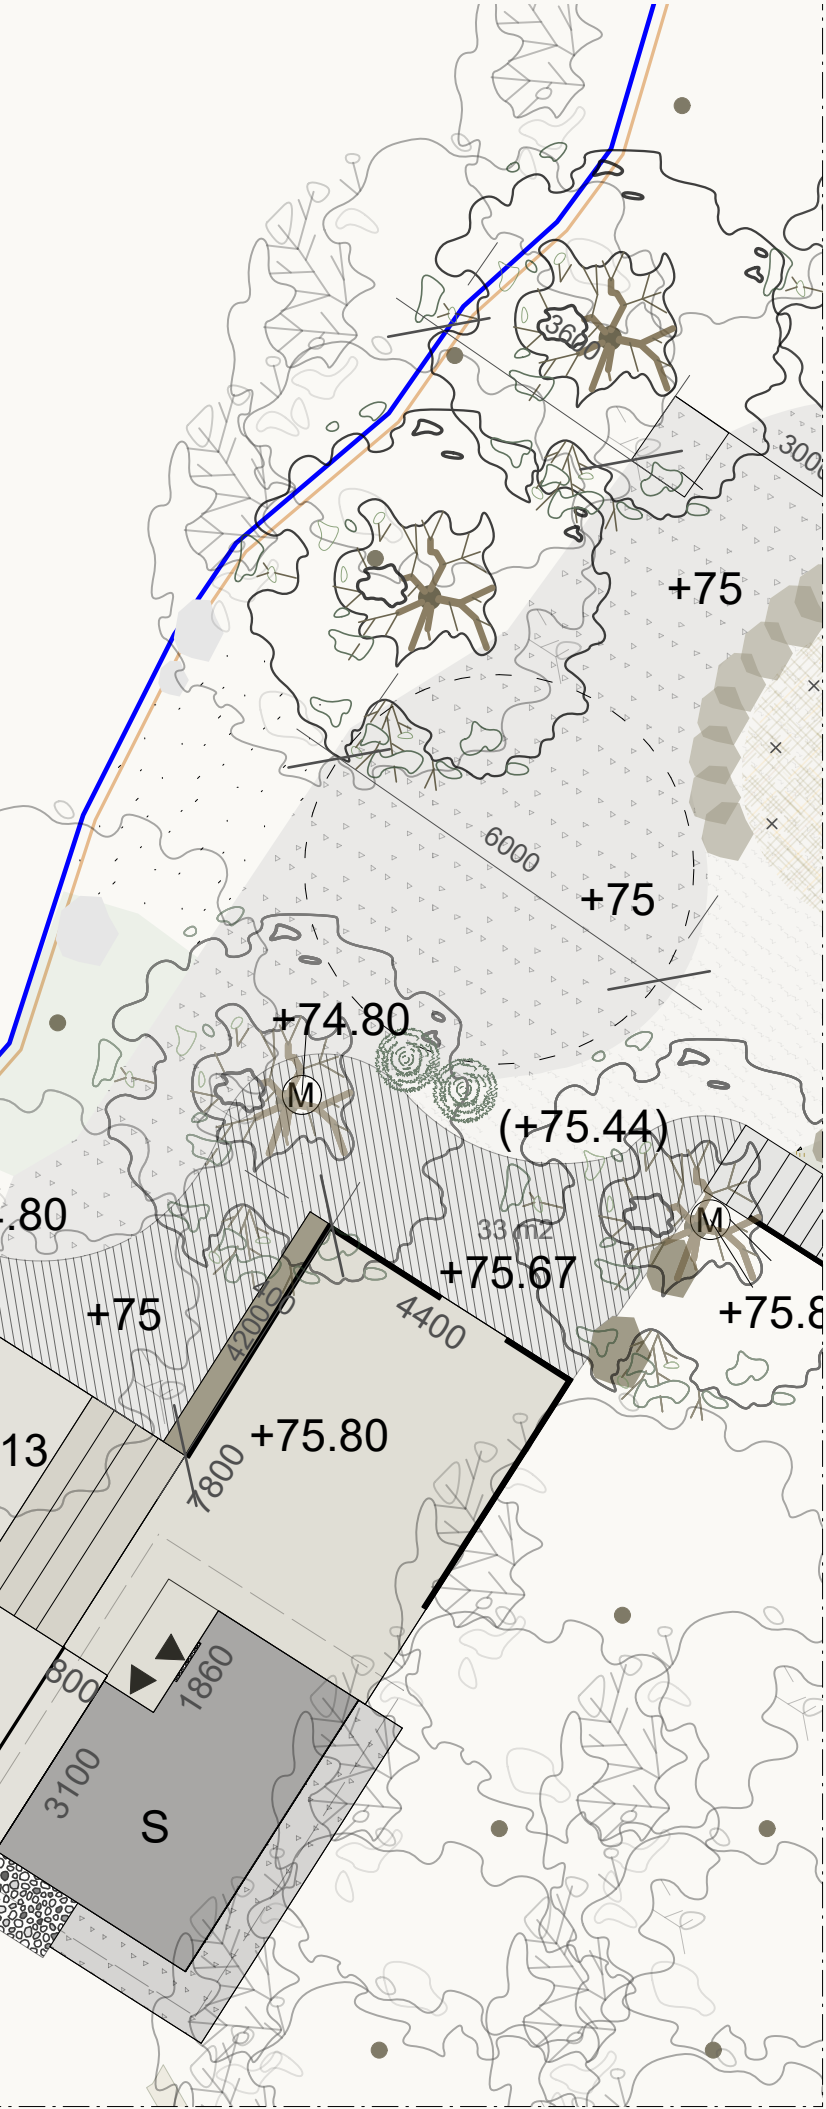

Pihan eteläpuolelle suunniteltiin lasten leikkialue, jossa moderni leikkimökki ja pienikasvihuone ympäröidään kukkivalla kasvillisuudella ja lapsille rakennetaan metsämansikkapenkki. Hiekkalaatikkoalue on luonnonmukainen, ja rajataan luonnonmukaisesti kasvillisuusalueeseen. Huoltoalueelle johtavat reitti rakennettiin maastoportaita, jotka sulautuvat ympäristöön.

Rannan kaareva terassi johtaa rantahiekalle luontevasti, ja olevat puut tuodaan läpi terassin komeina ja arvokkaina elementteinä.



Vapaa-ajan asunto, uudis- kohde, Lohja 2024

Tällä upealla tontilla suunnittelun lähtökohtana oli ympäristön kunnioittaminen ja suomalaisen maiseman hienovarainen palauttaminen. Rakentaminen jättää aina jälkensä, mutta tässä kohteessa suunnittelu kytkettiin mukaan jo varhaisessa vaiheessa. Näin pystyttiin tunnistamaan ja säilyttämään paikan arvokkaimmat piirteet alusta alkaen.

Lopputulos on tasapainoinen kokonaisuus, jossa luonnon oma luonne säilyy vahvana, mutta tila palvelee samalla sujuvasti ihmisen käyttöä. Ympäristö ei ole rakennettu luonnon päälle, vaan sen kanssa.

Terassipuusta rakennettu kulku nousee maaston mukaisesti kohti maisemaan uppoavaa päärakennusta.






Rannan suuret tuulen muovaamat puut säästettiin.



Kuntan päälle sijoittuvat pitkospuiset kulut ohjaavat liikkumista kevyesti maisemaa kunnioittaen, ja rannan askelkivet on toteutettu tontin omista luonnonkivistä. Ratkaisut sitovat rakennetun ja olemassa olevan yhteen luontevaksi, ajattomaksi kokonaisuudeksi..

TERASSIN KOROTETTU OSA KYLPYTYNNYRIN YMPÄRISTÖSSÄ,
JULKISIVUT A-A JA B-B 1:50

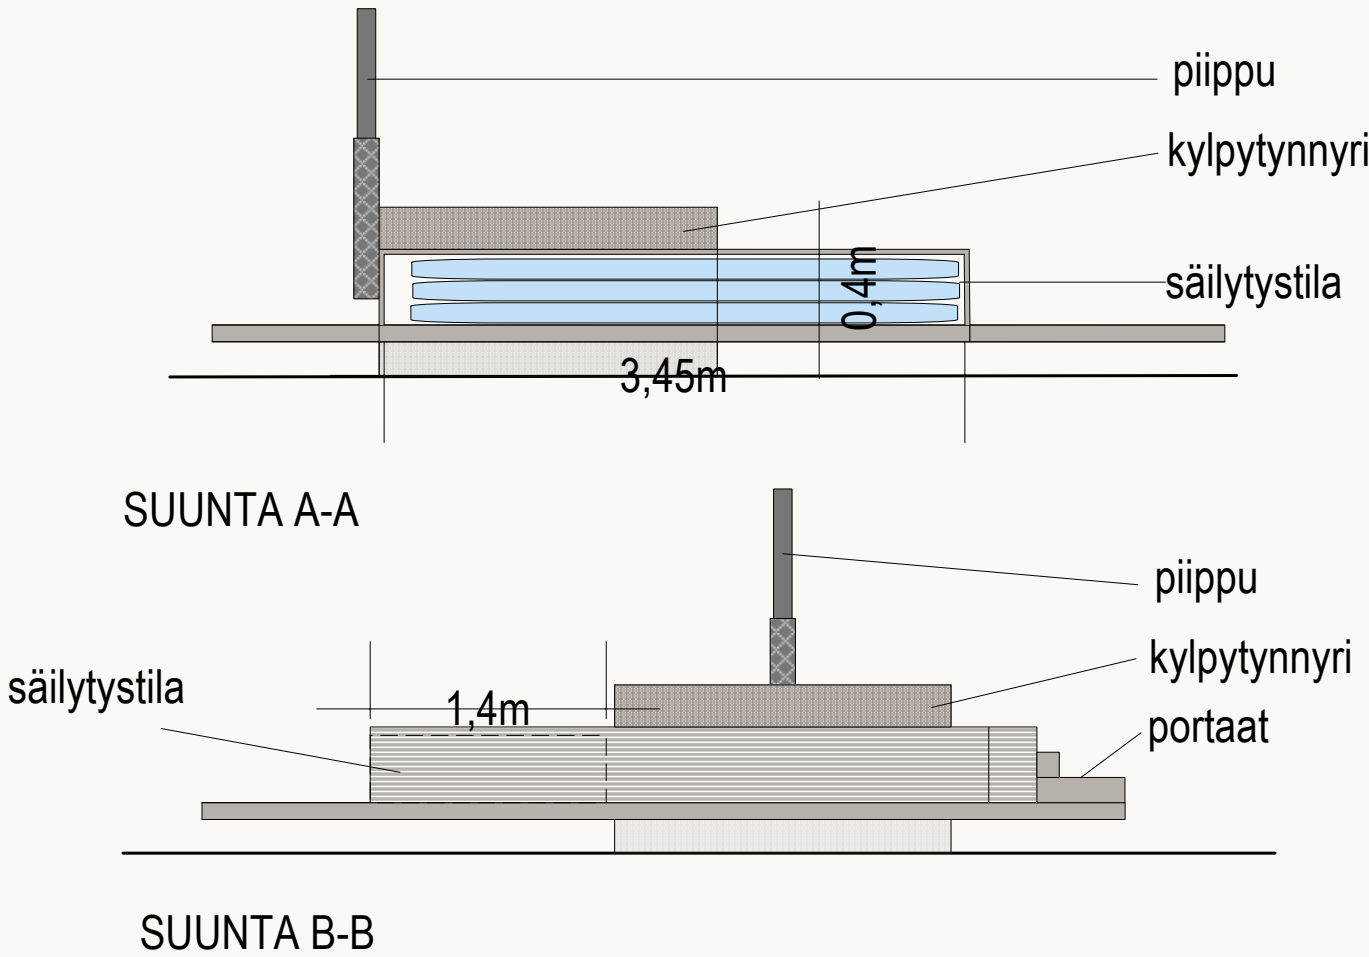

Rannan läheisyyden aurinkoterassille upotettiin kylpytynnyri, jonka ympäröiviin rakenteisiin piilottiin säilytystilaa. Kylpytynnyrin ympäristöön jätettiin kunnolla tilaa istuskeluun.



OKT uudiskohde, Tuusula, 2025

Tässä kohteessa maisema haluttiin säilyttää lähellä – myös sisältä käsin.

Tämä erityisen kaunis rinnetontti sijaitsee järven rannalla. Suunnittelun haasteena oli tontin tiivis mittakaava ja tilan hallinta koko rakentamisen ajan. Rantamaisemassa pyrittiin säilyttämään alkuperäinen puusto ja luonnollinen rantakasvillisuus, jotta paikan oma luonne säilyy mahdollisimman eheänä.

Tavoitteena oli luoda loppuelämän koti, jonka ikkunoista avautuu jatkuva yhteys ympäröivään maisemaan. Pihan korkeuseroja ratkaistiin pengertämällä suurilla kivillä, ja rakennuksen läheisyyteen muodostettiin porrastettuja, luonnollisia istutusalueita. Näin kaksikerroksisen talon mittakaavaa saatiin pehmennettyä ja sidottua osaksi maastoa.





MIKROMETSÄ

LYHENNE NIMI

KOKO (cm), MÄÄRÄ

PUUT

•	Alnus glutinosa, tervaleppä	100-150,	30
A2	Alnus incana 'Rubra', punaharmaaleppä	100-150,	3
A3	Alnus incana 'Rubra', punaharmaaleppä	150-200,	2
F	Fraxinus pennsylvanica, punasaarni	150-200,	2
•	Picea abies, metsäkuusi	60-80,	15
P2	Picea mariana, mustakuusi	30-60,	3
P3	Picea mariana, mustakuusi	80-100,	3
P4	Picea mariana, mustakuusi	125-150,	2
P5	Prunus maackii, tuohituomi	100-150,	3
P6	Prunus maackii, tuohituomi	150-200,	2
T1	Tsuga heterophylla, lännenhemlockki	80-100,	3
T2	Tsuga heterophylla, lännenhemlockki	100-125,	3
U1	Ulmus glabra, vuorijalava	150-200,	6


PENSAAT

C1	Corylus avellana, pähkinäpensas	30-40,	20
R1	Ribes alpinum, taikinamarja	at2l,	12
S1	Salix caprea, raita	150-200,	8
S2	Salix daphnoides subsp. acutifolia, huurrepaju	150-200,	8
S3	Salix lanata, villapaju	at3l,	8
V1	Viburnum lantana, villaheisi	at2l,	8

at = astiataimi

Kasveja istutetaan sekaisin noin 3kpl/m².

Istutussuunnitelmassa tehty enemmän havupuuvuittainen alue etäläosaan ja erikoispuita enemmän pohjoisosaan

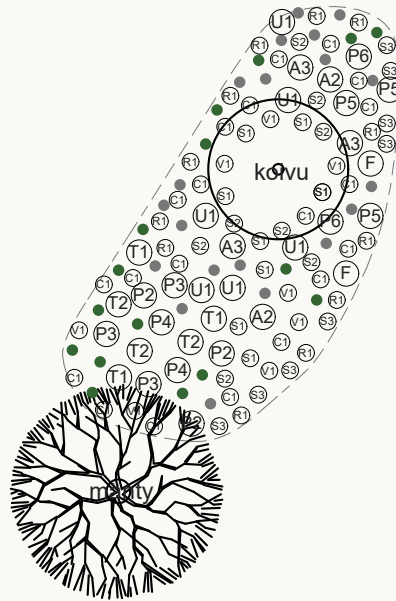

at = astiataimi
Kasveja istutetaan sekaisin noin 3kpl/m².
Istutussuunnitelmassa tehty enemmän havupuuvoittoinen alue etäläosaan ja erikoispuita enemmän pohjoisosaan

Asiakkaan toiveesta tontin rajalle suunniteltiin näkösuojaksi mikrometsä. Kerroksellinen sekametsä lisää yksityisyyttä, vahvistaa biodiversiteettiä ja tukee paikallista ilmastoa – samalla kun se täydentää maisemaa luontevaksi, eläväksi kokonaisuudeksi.



OKT muutossuunnitelma, Espoo, 2022

Tässä kohteessa viimeistelyllä oli ratkaiseva merkitys kokonaisuuden eheydelle.

Tämä merenrantakiinteistö Espoossa kaipasi rakentamisen jälkeen ympäristön huolellista viimeistelyä. Suunnittelun tavoitteena oli sitoa valmiina olevat istutukset luontevaksi osaksi ympäröivää maisemaa sekä rakentaa kasvillisuuden avulla näkymäsuojaa ja tilallista pehmeyttä.

Accoya valikoitui terassimateriaaliksi sen kestävyyden ja kauniin harmaantuvan pinnan ansiosta. Se istuu luontevasti osaksi rantamaisemaa ja pehmentää rakennetun ympäristön ilmettä.



Projektit

Projekti	Year
Villa Alvar, pihasuunnitelma ja projektijohto, vapaa-ajan tontti, Espoo	2025 - 2026
OKT pihasuunnitelma, uudiskohde, Tuusula	2025 - 2026
Villa Kasper, pihasuunnitelma, OKT uudiskohde, Helsinki	2025
OKT pihasuunnitelma, muutuskohde, Mustio	2023
Rivitalon piha, muutuskohde, Paloheinä, Helsinki	2022
Rivitalon piha, muutuskohde, Paloheinä, Helsinki	2022
OKT pihasuunnitelma ja istutus, muutuskohde, Metsälä, Helsinki	2021
Rivitalon pihasuunnitelma, muutuskohde, Espoo	2021

Projektit

Taloyhtiöt ja kiinteistöt

Projekti

Vuosi

As Oy Laaksola, Helsinki	2024
As Oy Kasinolahti, Helsinki	2024-2025
As Oy Haukivalkama, Espoo	2024
Allas Pool, Helsinki	2024
As Oy Merimiehenkatu, Helsinki	2022
Quartetto Business Park Violin ja Alto, Espoo (avustava)	2022
As Oy Kruununrinne 3 b, Espoo	2011

Projektit

Projekti	Year
OKT, muutoskohde, Westend, Espoo	2025
OKT muutoskohde, Sievi	2025
Vapaa-ajan asunto, uudisrakennus, Tuusula	2024 - 2025
Vapaa-ajan asunto, uudisrakennus, Lohja	2024 - 2025
Vapaa-ajan asunto, uudisrakennus, Mikkeli	2024
Yrityskiinteistö, Katajanokka, Helsinki	2024
Vapaa-ajan asunto, uudisrakennus, Nuuksio, Espoo	2024
OKT muutoskohde, Hanikka, Espoo	2022 - 2024



Bio



Johanna Rostedt Landscape Designer & Partner

JOHANNALLA on vahva tausta arkkitehtuurin ja designin alalla asiakastyön parissa, mikä tuo syvällisen ymmärryksen asiakastyöstä ja kokonaisuuksien hallinnasta – myös pihasuunnittelussa. Johanna on rakennetun ympäristön hortonomi ja suunnittelijana luova ja utelias.

“SAAN inspiraationi asiakkaista, kohteen ympäröivästä luonnosta sekä vuosien varrella koetusta ja nähdystä sekä luonnossa että kaupunkiympäristöissä. Kasvillisuus osana arkkitehtuuria kiinnostaa minua erityisesti. Tavoitteenani on luoda jokaiselle asiakkaalle täysin heidän näköisensä piha. Esitän rohkeita ideoita ja samalla kannustan asiakkaitani rohkeuteen, sillä juuri rohkeudesta syntyvät elämyksellisimmät ja persoonallisimmat ulkotilat. Pysin suunnittelemaan moderneja, esteettisiä ja toimivia kokonaisuuksia, jotka eivät ainoastaan palvele ihmistä, vaan myös tukevat luonnon monimuotoisuutta ja ilmastoja. Näin syntyy kestäviä, kiinnostavia ja ajassa kehittyviä ulkotiloja – luontoviisaita ympäristöjä, joissa ihminen ja luonto elävät tasapainossa.”

Bio

Miia Tarkki Landscape Designer & Partner

MIIA on rakennetun ympäristön hortonomi ja miljöösuunnittelija, joka suunnittelee ympäristöjä, joissa ihminen ja luonto voivat kohdata tasapainoisesti. Hänen taustansa visuaalisella alalla sekä kokonaisvaltainen tapa tarkastella maisemaa näkyvät tarkkana tilan, tunnelman ja vuodenaikojen huomioimisena.

“SUUNNITTELUNI lähtee aina kuuntelemisesta – paikan, ympäristön ja asiakkaan toiveiden ymmärtämisestä. Kiinnitän huomiota siihen, miten tila toimii arjessa, miltä se tuntuu eri vuodenaikoina ja miten se voi tukea sekä ihmisten hyvinvointia että luonnon monimuotoisuutta. Uskon, että kestävä ja kaunis ympäristö syntyy paikan omista lähtökohdista. Biodiversiteetin huomioiminen, harkitut materiaalivalinnat ja vihreän infrastruktuurin vahvistaminen ovat luonteva osa suunnittelua. Tavoitteeni on sovittaa yhteen asiakkaan toiveet ja ympäristön mahdollisuudet niin, että lopputulos tuntuu luontevalta ja kestää aikaa. Haluan luoda ympäristöjä, joilla on juuret – tiloja, joissa on hyvä olla nyt ja tulevaisuudessa.

”HALUAN luoda ympäristöjä, joilla on juuret – tiloja, joissa on hyvä olla nyt ja tulevaisuudessa.



ME Ulkona (Design):ssa haluamme rakentaa kestävästi,
ja antaa luonnolle enemmän takaisin kuin otamme.
Noudatamme suunnittelussamme kestävän kehityksen
vihersuunnitteluperiaatteita.

- Suosimme suomalaisia taimia ja materiaaleja
- Suosimme monimuotoisuutta tukevaa kasvillisuutta
- Lisäämme paikallista kasvillisuutta
- Lisäämme kasvillisuudella hiilensidontaa



Skargaarden

Skargaarden on vuonna 2008 Ruotsin rannikolla perustettu designhuonekalubrändi, jonka ytimessä on intohimo luoda inspiroivia ja kutsuvia ulkotiloja. Pohjoisen karu ilmasto ja dramaattinen luonto ovat muovanneet brändin ajattelua – kalusteet suunnitellaan kestäväksi aikaa ja vaihtelevia sääolosuhteita, kuitenkin tinkimättä estetiikasta.



Yhteistyö pohjoismaisten huippusuunnittelijoiden kanssa tuo mallistoihin hienovaraisia vaikutteita niin Shaker-perinteestä kuin Bauhausin funktionalismista. Materiaaleina käytetään vain korkealaatuisia vaihtoehtoja, kuten FSC-sertifioitua tiikkiä, mikä takaa kalusteiden pitkäikäisyyden.

Skargaardenin filosofia kiteytyy ajatukseen, että todellinen laatu syntyy yksinkertaisuudesta. Kun muoto ja toiminto kohtaavat saumattomasti, ulkotilasta tulee enemmän kuin tila – siitä tulee kokemus.

H55-tuoli, suunnittelija Björn Hultén. Björn suunnitteli tämän aurinkotuolin vuonna 1955, ja se toimii Skargaardenille yhä tärkeänä ylpeyden ja inspiraation lähteenä. Sen pelkistetty muoto on lähes provosoivan täydellinen: miten näin vähäinen materiaalmäärä voi tarjota niin suuren mukavuuden. Tuoli nousee koko puutarhan katseenvangitsijaksi.



PIHATARINOITA. Tanskalaista tunnelmaa

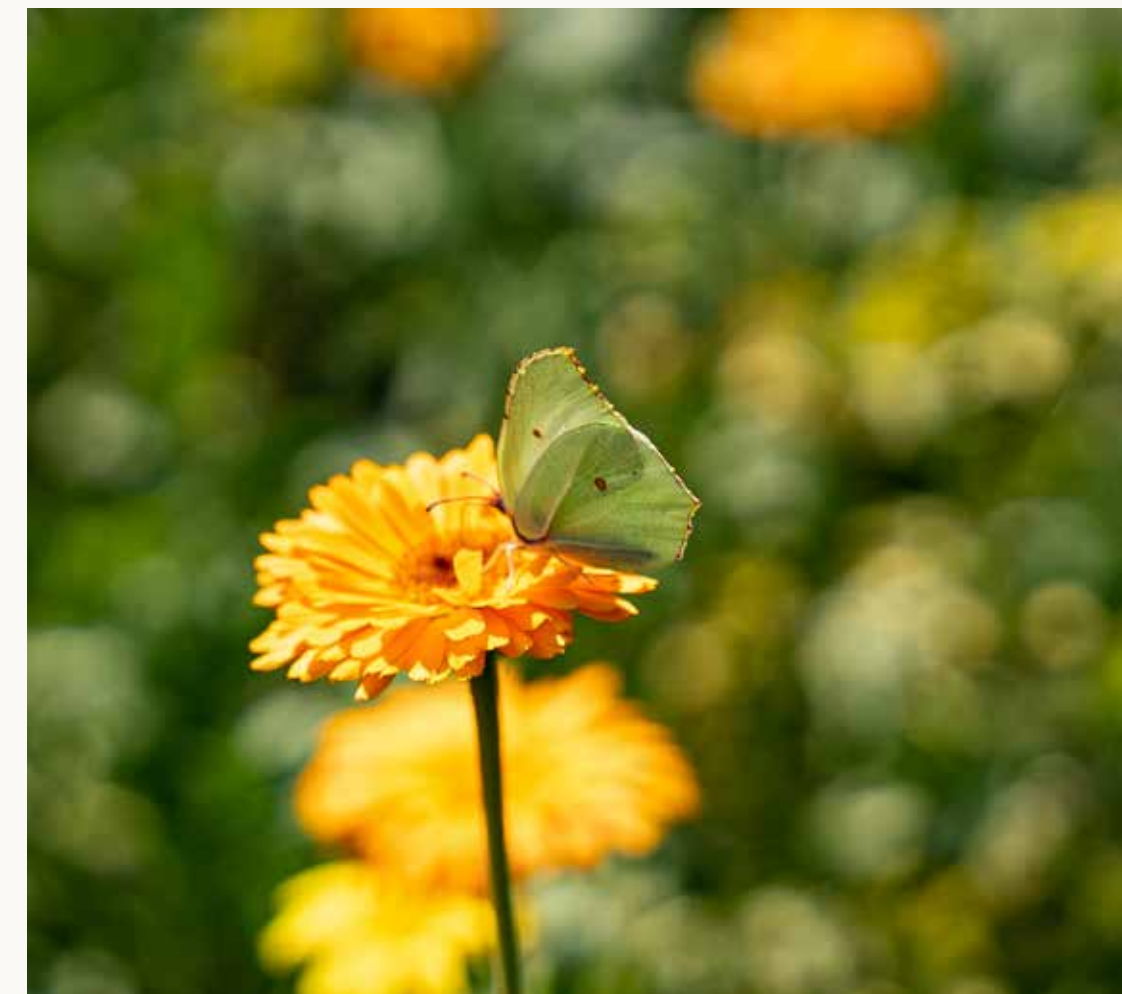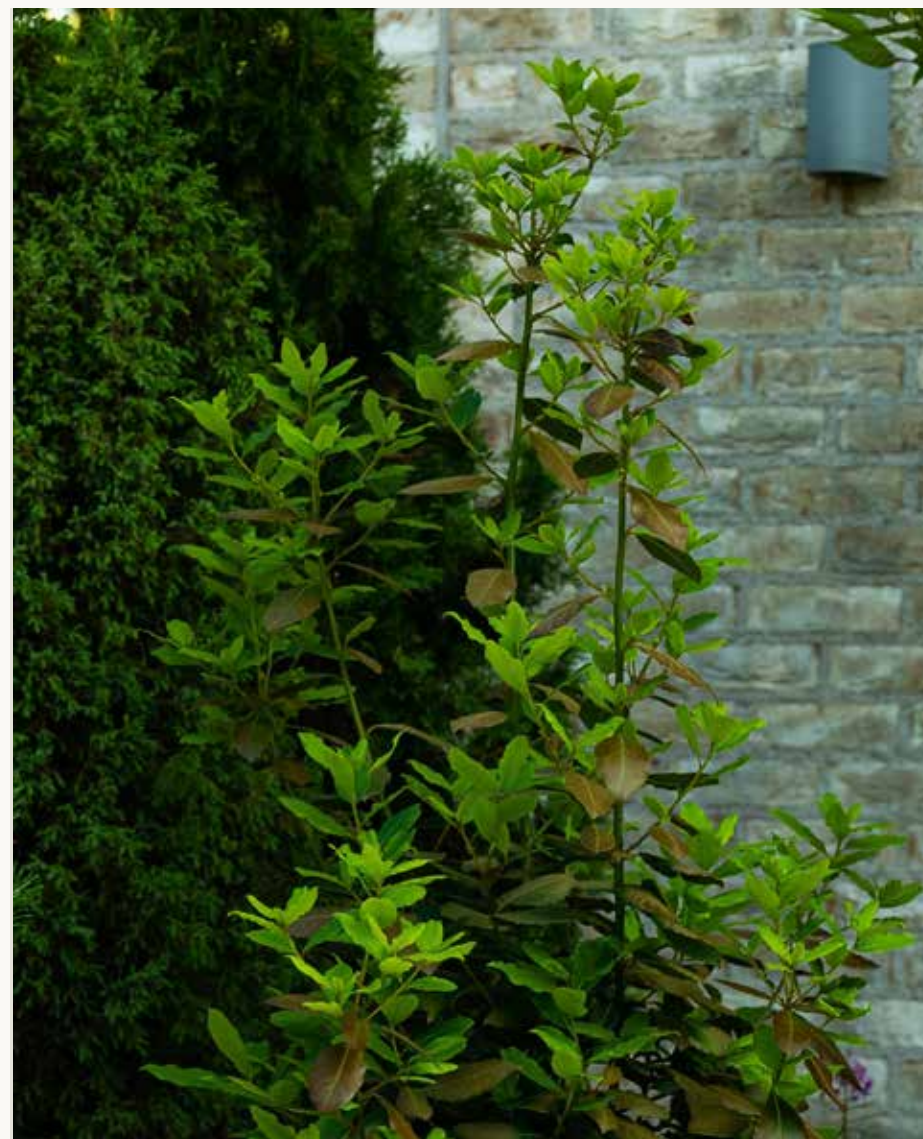

Asiakkaamme tyylikkäässä ja valloittavassa tanskalaistyyppisessä hiekkakivitalossa pihaan kaivattiin kasvillisuutta, jolla saataisiin sekä kaivattua varjostusta ja viilennystä oleskelualueelle, että viihtyisyyttä pääosin nurmella olevaan pihaan. Suunnittelu oli kasvillisuuteen ja sommitteluun painottuva.

Pihaa ympäröivät kaunis taikinamarjapensasaita, muutama vanha syreeni ja upea kallio länsipohjoiskulmassa. Asiakkaat toivoivat hedelmäpuita ja kukkivaa kasvillisuutta, ja myös näkösuojaa pohjoisrajalle.

Pihaan saatiin täysin uusi ilme ja tunnelma kasvillisuudella, jolla luotiin näkösuojaa, tilantuntua ja luontaista käytävämäistä kulkua hedelmäpuiden sommittelun avulla. Nurmikosta muutettiin iso alue kasvillisuusalueeksi puille, pensaille ja perennoille, ja nurmeen istutettiin omenapuita, luumupuu sekä rusokirsikka lähimmäs taloa tuomaan varjoa ja kukkimaan upeasti toukokuussa.



Pihaan tehtiin kutsuvampi sisäänkäynti parkkipaikalta. Autopaikat erotettiin elefanttiheinäaidanteella, jotka luovat täysikasvuisina paksun seinänteen, jolloin pihaan tulee näkösuojaa autopaikalta. Niillä on upea kuparinen syysväri, joka sopii myös hiekkatiiliseen taloon.


Pihan sisäänkäynti on kutsuva – se herättää uteliaisuutta ja kutsuu kurkistamaan heinien taakse. Sisäänkäyntiin asennettiin myös pihassa aiemmin käytettyjä italialaisia pihalaattoja kulkuväyläksi pihan kautta terassille.




Ensimmäisenä kasvukautena kerroksillisille luonnonmukaisille istutusalueille on hyvä ripotella sekä monivuotisia että yksivuotisia niittykasvien siemeniä sattumanvaraisesti perennojen joukkoon, jotta saadaan kukintaa jo heti ensimmäisenä kesänä.



Aitohunajakukat ovat mehiläisten herkkua. Ne ovat yksivuotisia ja kasvavat nopeasti sekä kukkivat koko kesän.

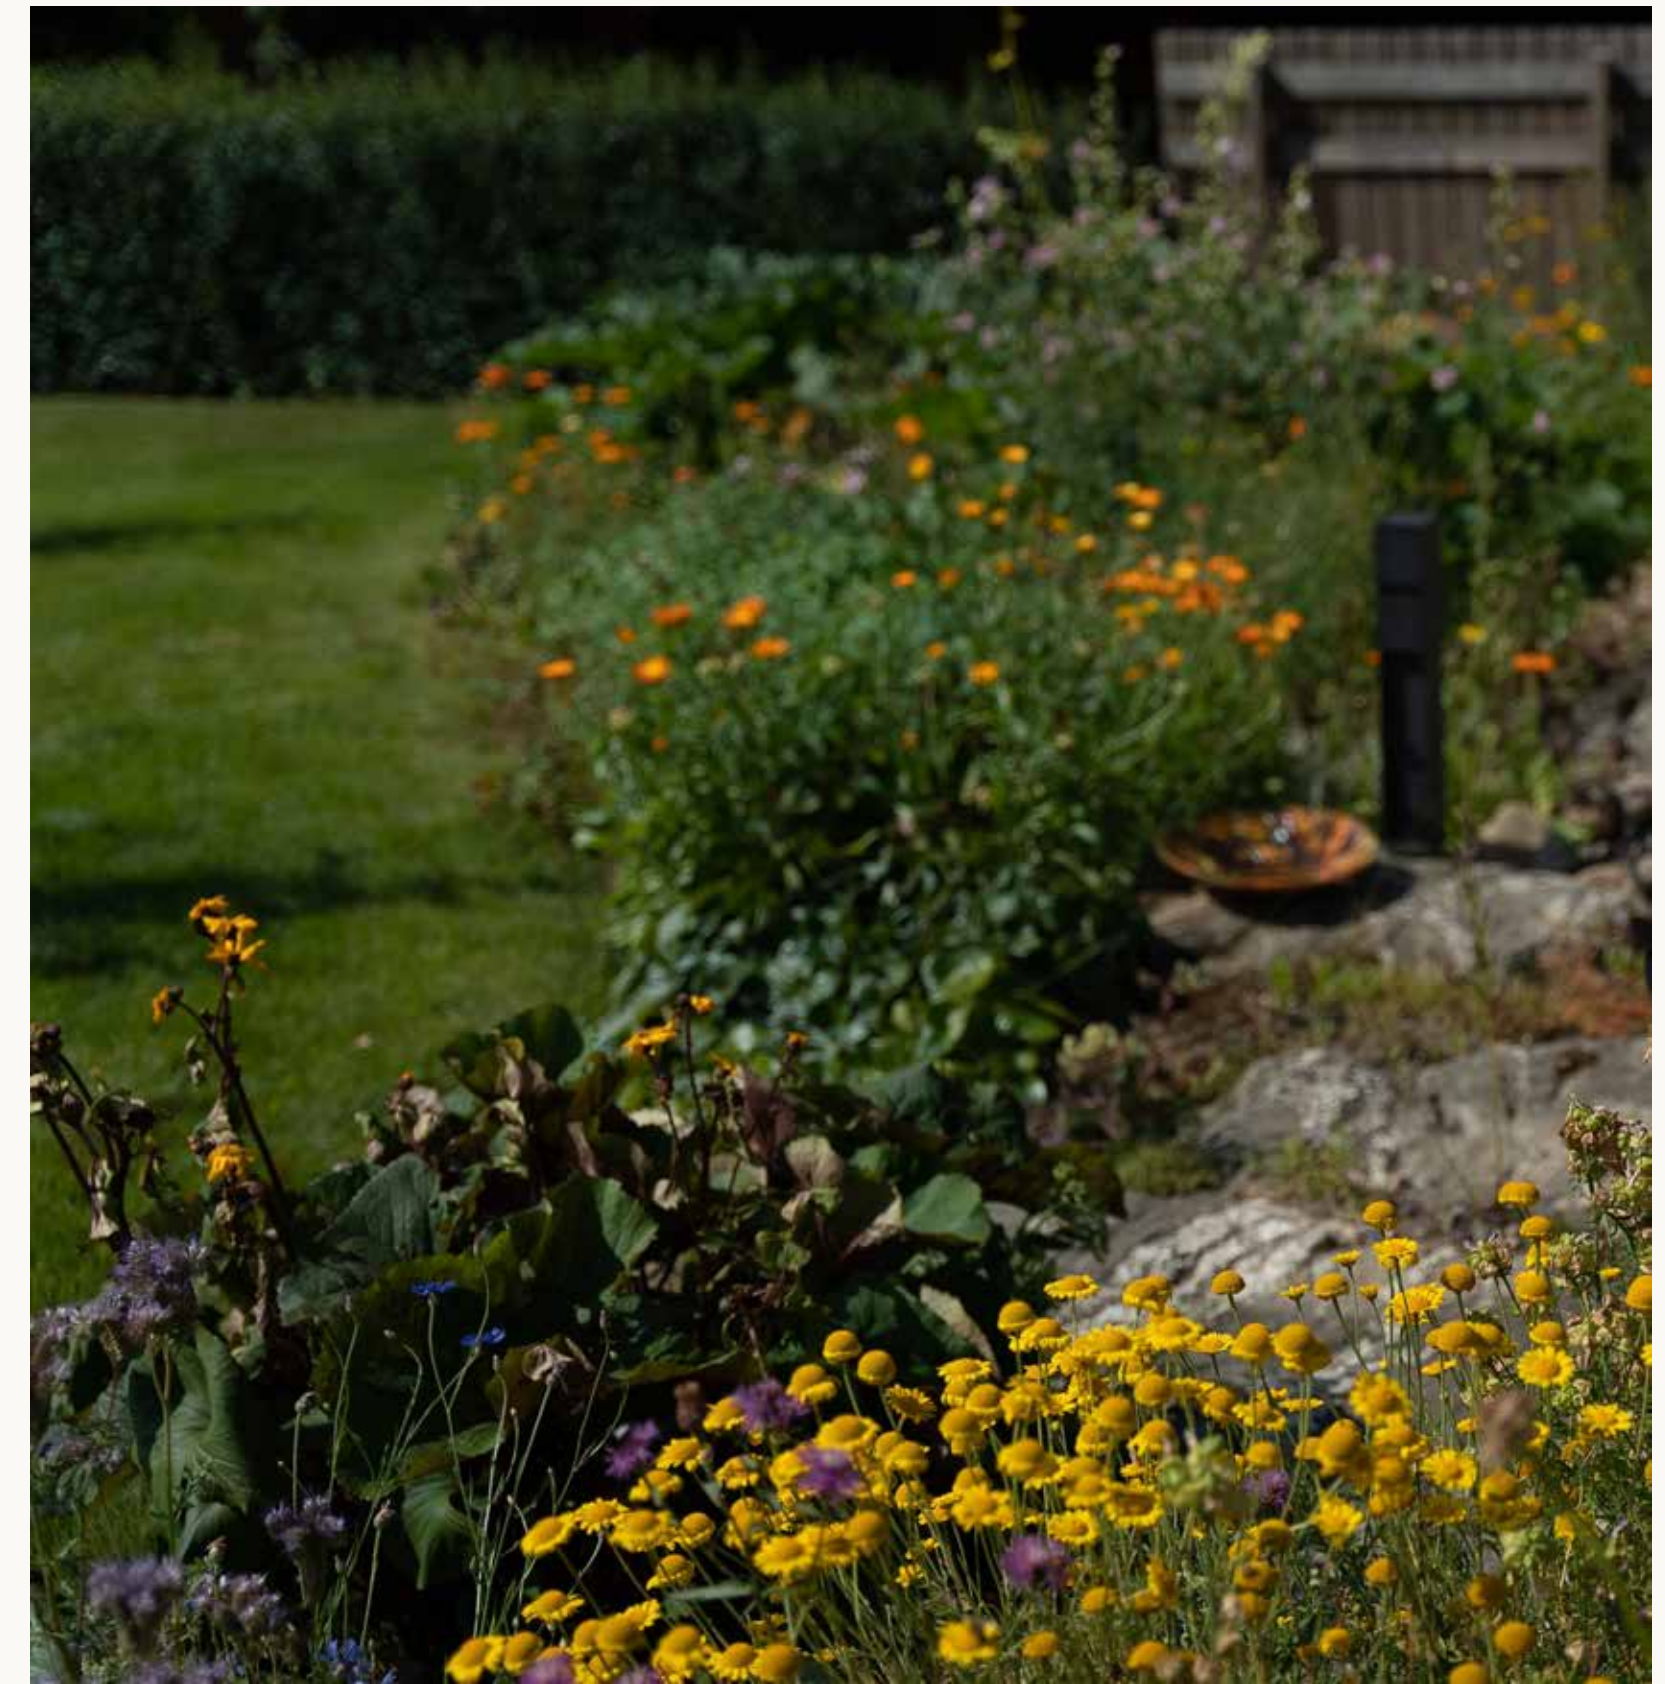

Luonnonkallioalue pihan kulmassa on pihan ehdoton katseenvangitsija. Kalliolla ja sen ympäristässä kasvoi muutamia vanhoja perennoita, kuten syksyllä upeasti keltaisena kukkiva Kallionauhus. Kasvillisuutta täydennettiin perennoilla ja kivikkokasveilla sekä niittysiemeniä heitettiin vapaasti sekaan. Lopputulos on upea luonnonmukainen ja läpi kesän kukkiva upea puutarha, joka toimii pörriäisbaarina ja ruokalana pieneliöille.

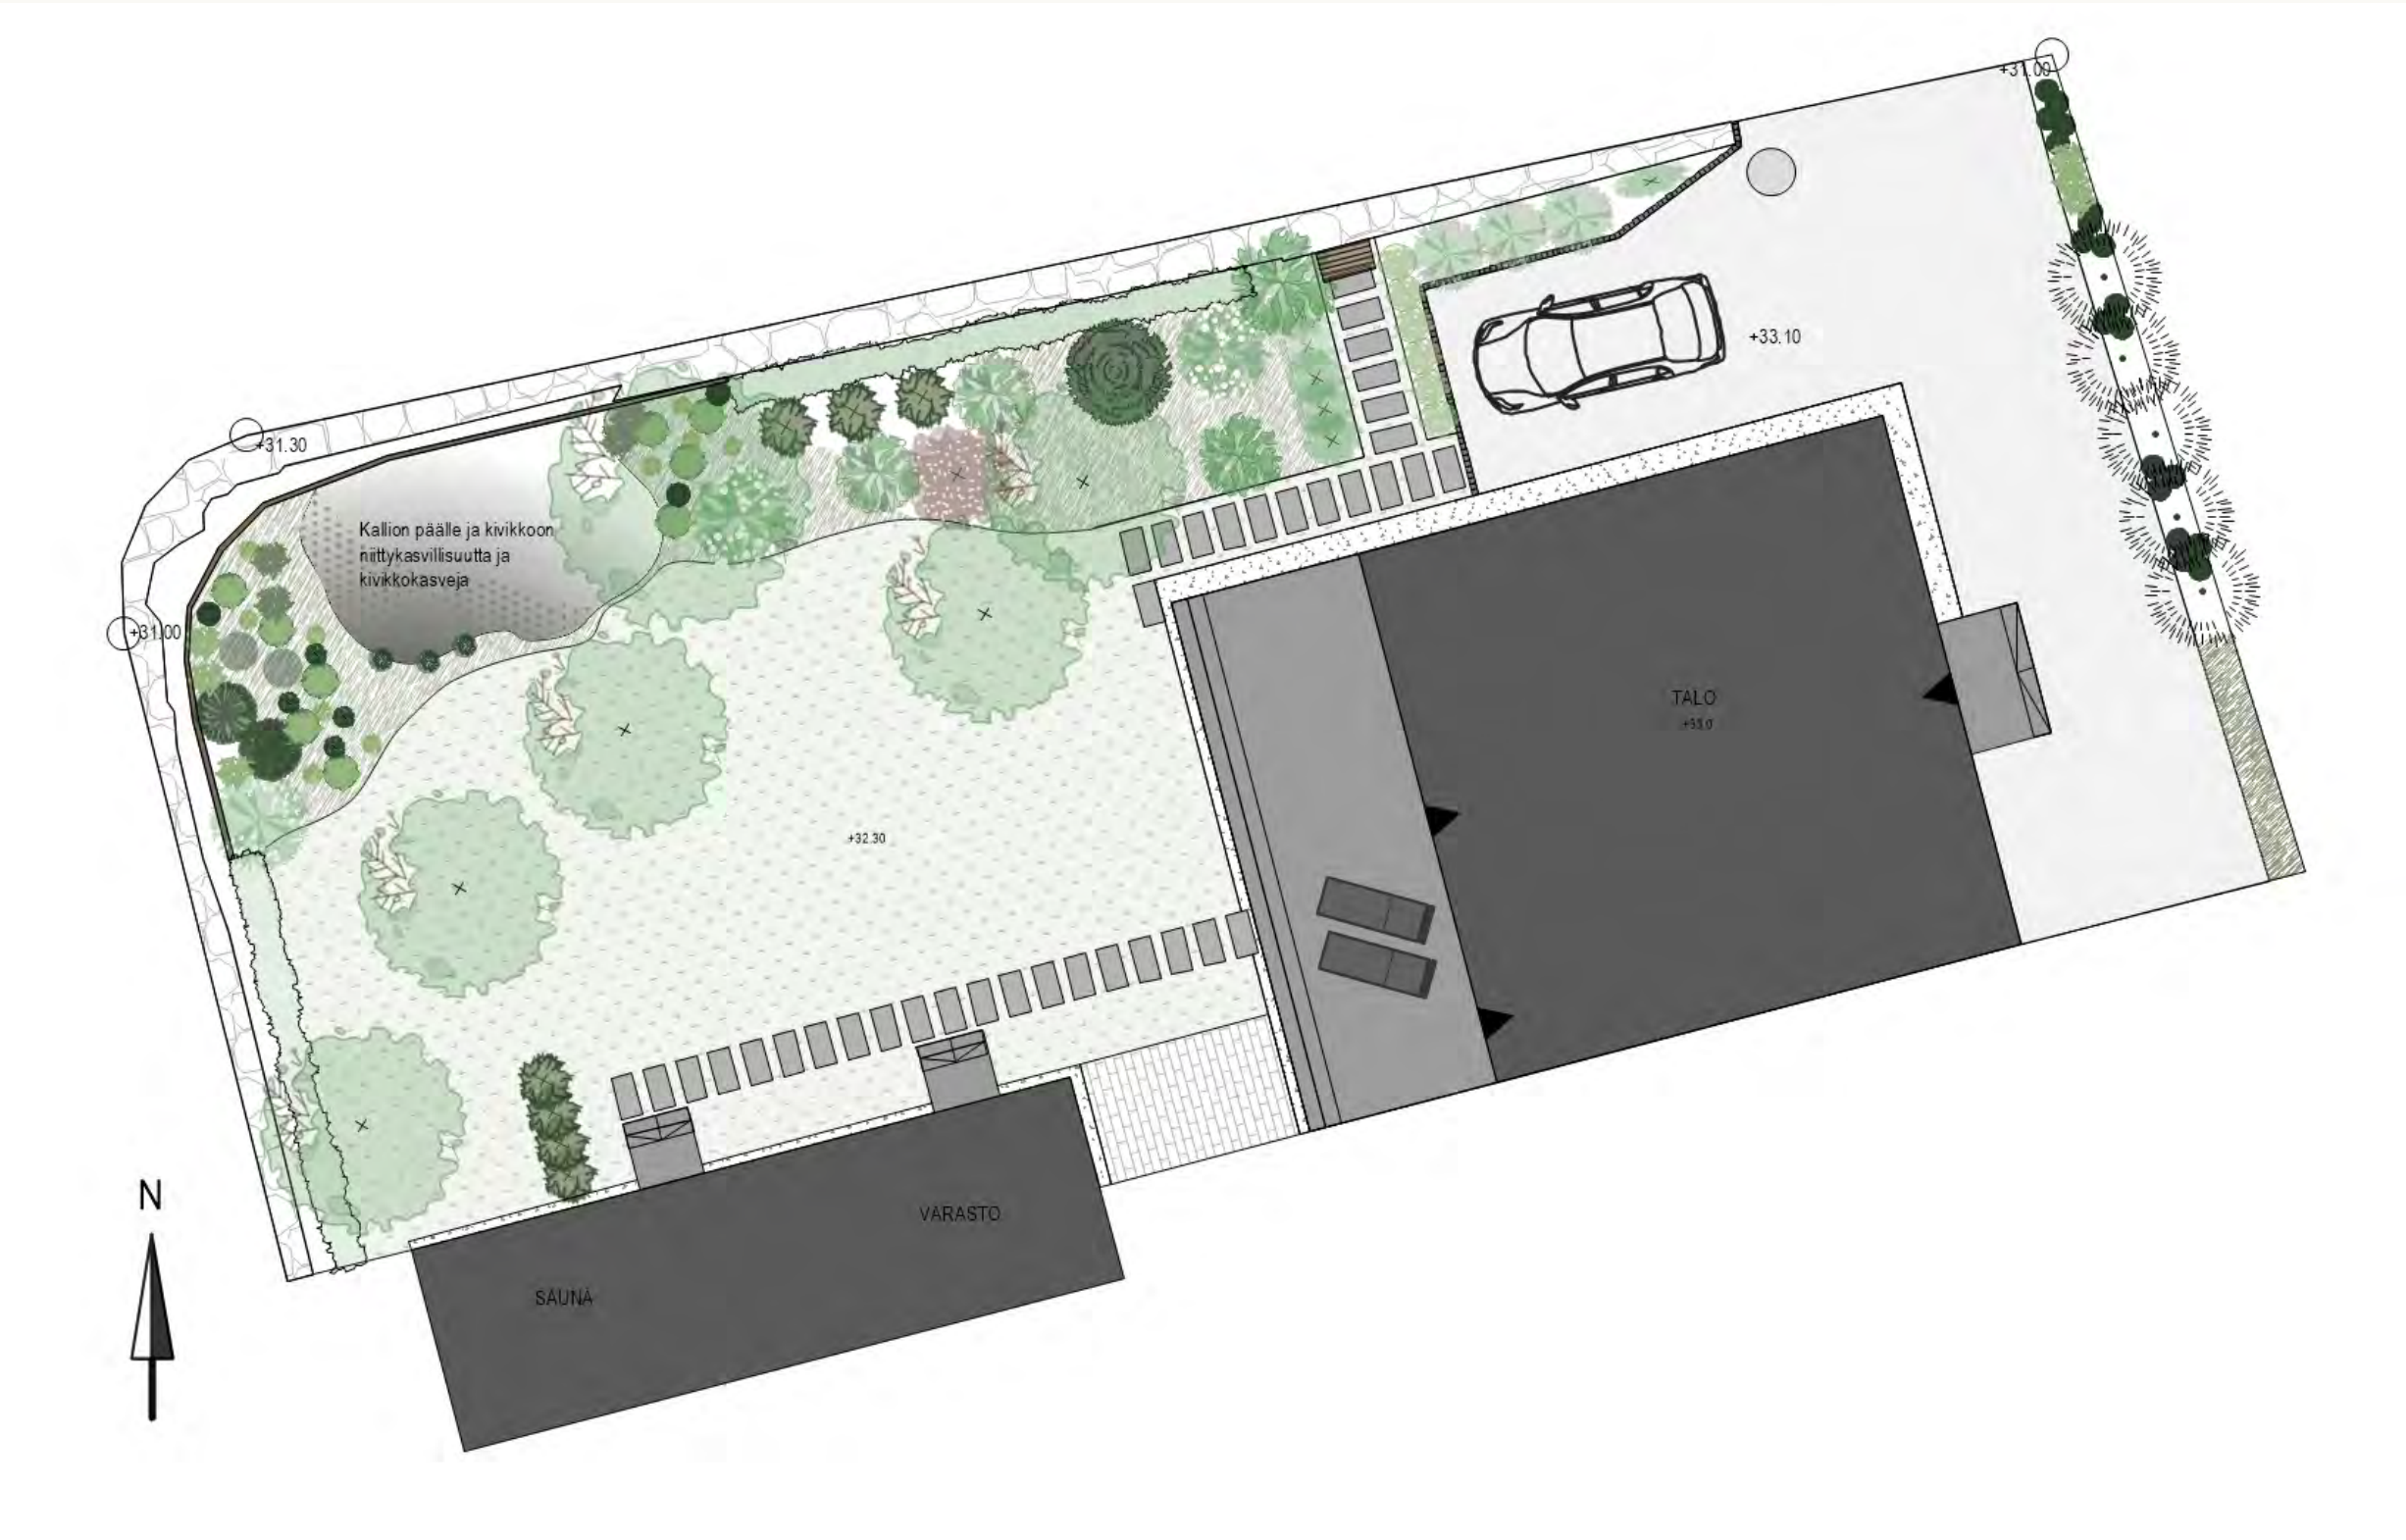

Talon etupihalla oli varjoinen kapea istutusalue itärajalla olevan aidan vieressä, johon istutettiin varjon perennoita ja muun muassa taponlehteä maanpeitekasvillisuudeksi tuomaan ikivihreää.

Pihan lehtikuusipintaisessa piharakennuksessa on sauna, jolle kuljetaan nurmeen upotetuilla pihalaatoilla. Pienellä muutoksella saunan edustalle luotiin oma vilvoittelutila – näkösuojaksi istutettiin havuaita, jonka eteen laitettiin vilvoittelupenkki. Näin vilvoittelijat ovat katseilta suojassa, ja havuaita luo seinämän.



Kasvillisuussuunnitelma perustuu kerroksellisuuteen ja värikontrasteihin, eri aikoina kukkiviin puihin ja pensaisiin, havujen ja lehtikasvien yhdistelmään. Puutarhan sisäänkäyntiin istutettiin katseenvangitsijaksi peikonpähkinäpensas, joka on kaunis ympärivuoden. Mustaselja “Black Lace” kukkii valkoisin suurin kukin ja tuo upeaa kontrastia vihreyteen tummalla lehdistöllään.



Yhteys

OLITPA asiakas, luovan alan tekijä, mahdollinen yhteistyökumppani tai rakennuttaja, kuulisimme sinusta mielellämme. Näin voit olla meihin yhteydessä.

hello@ulkonadesign.fi

Miia Tarkki
Landscape Designer & Partner

miia@ulkonadesign.fi
+358 50 528 2390

Johanna Rostedt
Landscape Designer & Partner

johanna@ulkonadesign.fi
+358 50 524 6114



