



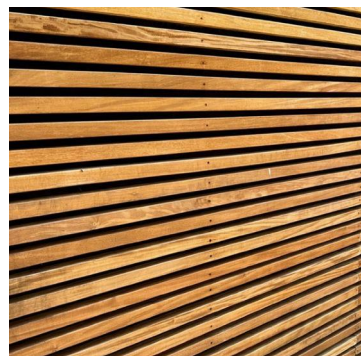

Jäte- ja pyöräkatokset
säleikköpintaisia

valaistus koko matkan
yhteinäisenä
länsiseinustalla

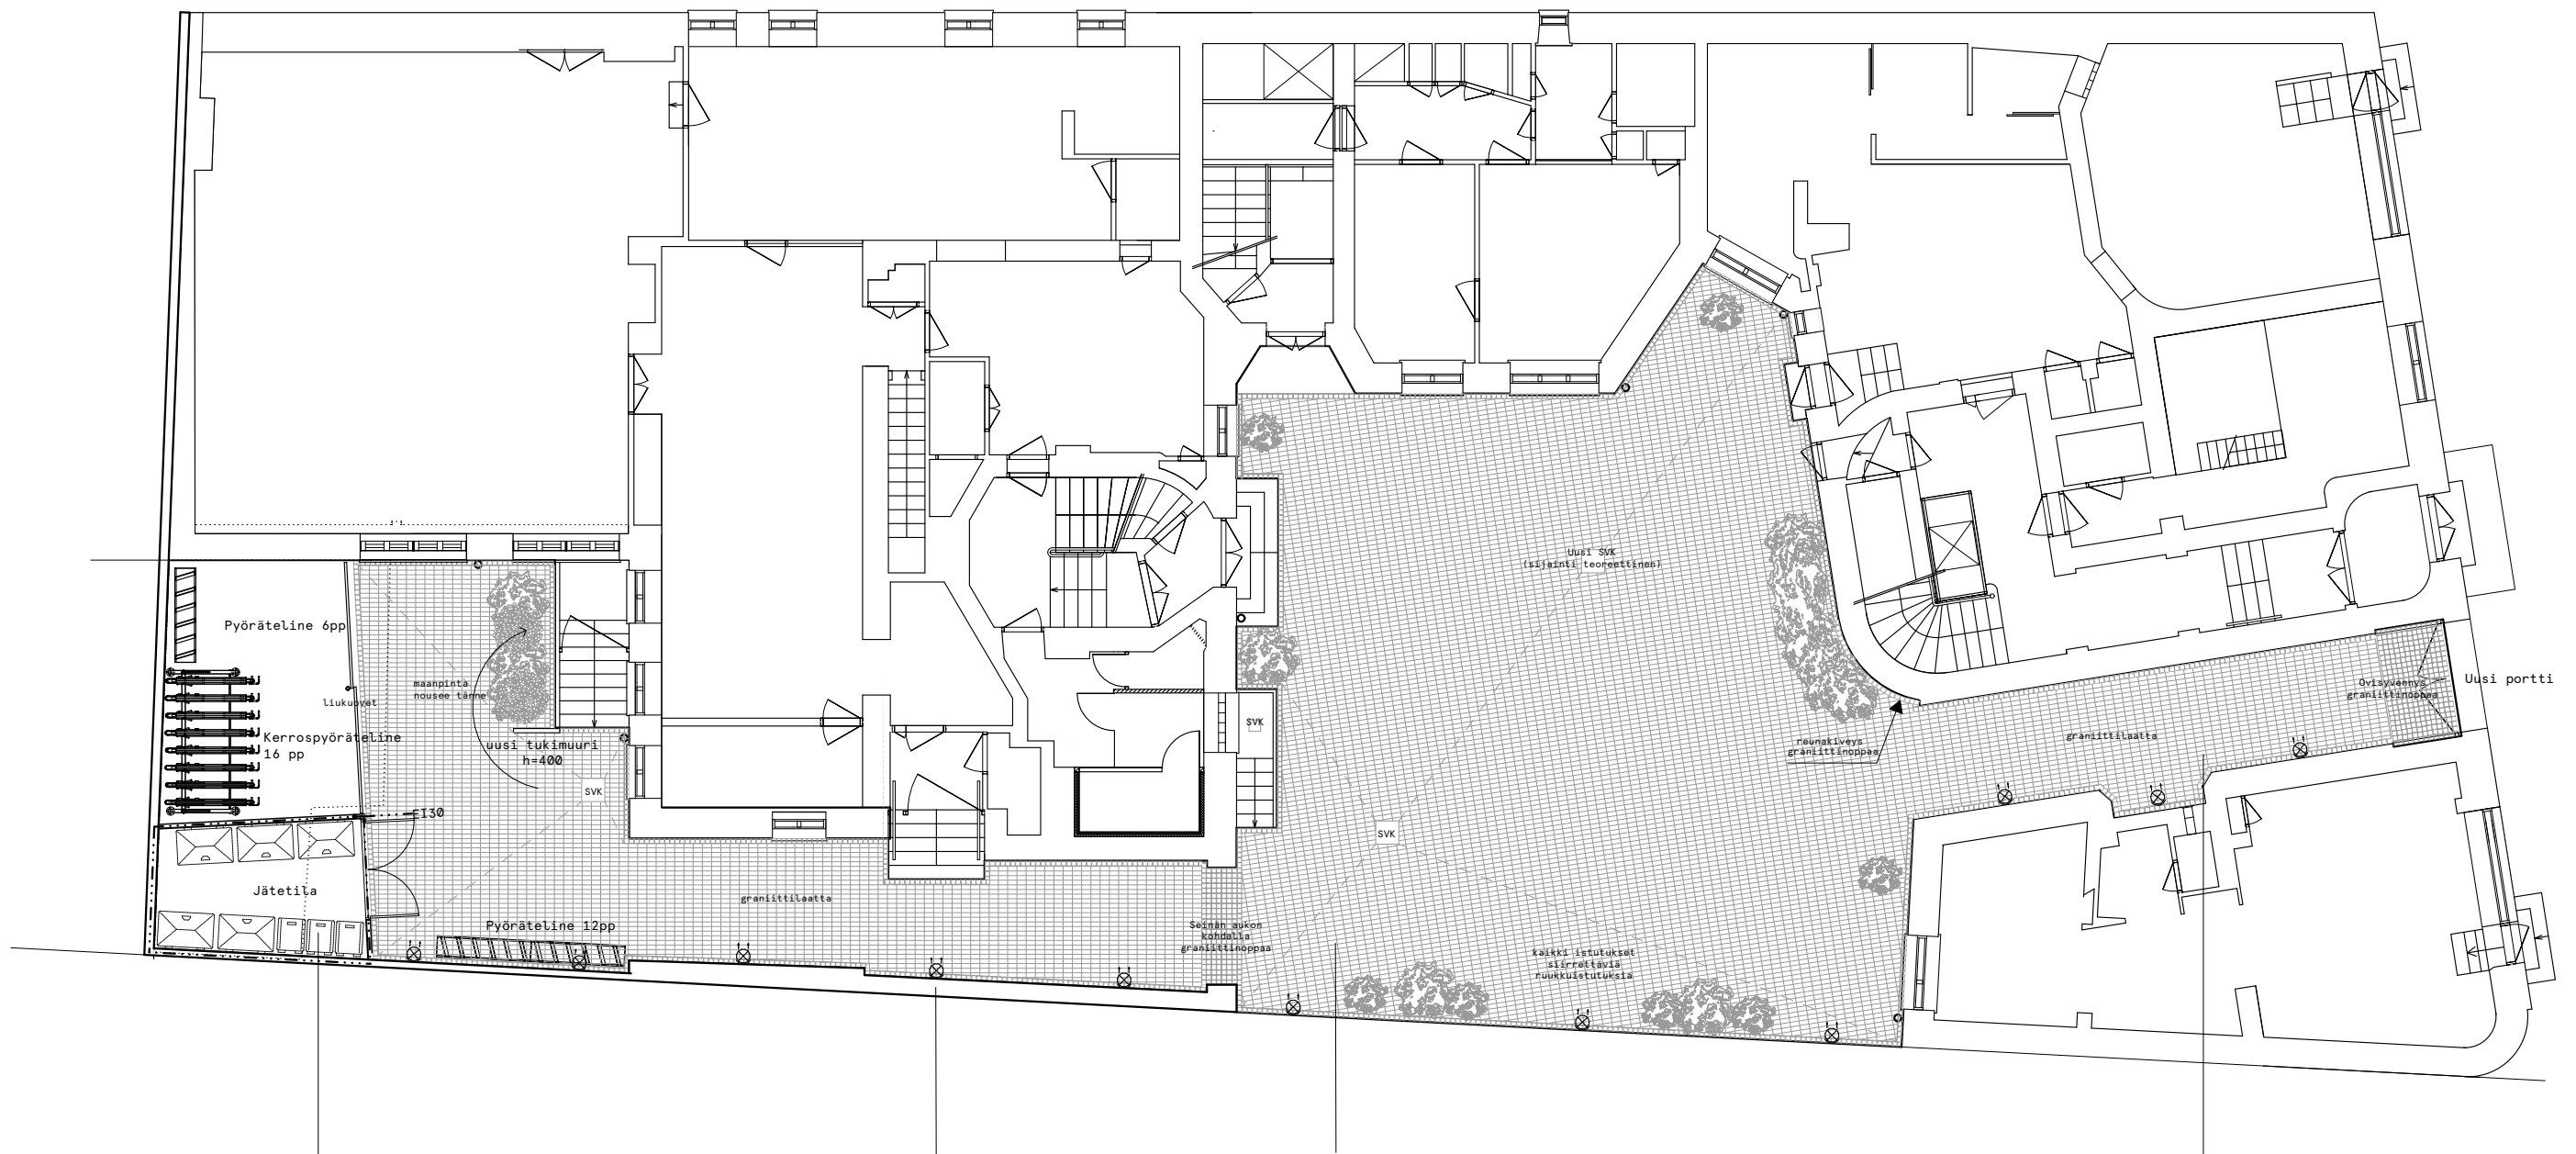

kaikki istutukset
siirrettäviä
ruukkuistutuksia



graniittikiveys
noppareunuksella

Vuorimiehenkatu 23

Pihasuunnitelma luonnos 1:150 • 2.9.2026



Kalevankatu 18, 00100 Helsinki
Y 236 497 69 • www.ahlmanark.fi
ark@ahlmanark.fi • 020 757 9911